

LES DESSINS DRUMMOND INC.

info@dessinsdrummond.com

1-800-567-1413



NOTES:

L'ENTREPRENEUR DOIT S'ASSURER, APRÈS DE SON CLIENT, QUE LES PLANS RÉPONDENT ADÉQUATEMENT AUX RÉGLEMENTS MUNICIPAUX OÙ AURA LIEU LA CONSTRUCTION. LE CLIENT A LA RESPONSABILITÉ DE VÉRIFIER LES NORMES APRÈS DE SA MUNICIPALITÉ. CELLES-CI VARIENT SELON LES RÉGIONS ET PEUVENT NECESSITER DES CHANGEMENTS AUX PLANS.

CE PLAN A ÉTÉ DESSINÉ PAR LES DESSINS DRUMMOND INC. ET EN EST SA PROPRIÉTÉ EXCLUSIVE. TOUTE REPRODUCTION DE LA PRÉSENTE COPIE PAR QUELQUE MOYEN QUE CE SOIT EST STRICTEMENT INTERDITE. L'ACHAT D'UN PLAN DE MAISON NE VOUS PERMET PAS D'UTILISER CE MODÈLE À DES FINS PUBLICITAIRES, À MOINS D'OBTENIR PRÉALABLEMENT UNE LICENCE. LA CONSTRUCTION DE PLUS D'UNE MAISON À PARTIR DES PLANS DE CE MODÈLE, NECESSITE AUSSI OBLIGATOIREMENT L'OBTENTION D'UNE LICENCE.

POUR DES RAISONS DE SÉCURITÉ OU DE RÉGLEMENT PARTICULIER, VOTRE MUNICIPALITÉ PEUT EXIGER QUE VOTRE PLAN SOIT CERTIFIÉ ET APPROUVÉ PAR UN INGÉNIEUR.



MARIO GELINAS

GESTION DOMAINE
LE CAMPAGNARD

(819)534-3494


REVISION	NO	DATE	PAR



PROJET
CONSTRUCTION NEUVE
(SOUS-SOL)

DESSIN
ÉLÉVATION AVANT

CONCU	D.C.	REALISE	V.ST-L.	VERIFE	V.R.
DATE	03-05-2021		ECHELLE	1/4"=1'-0"	
PLAN NO.	3141		NO. FEUILLE	1-10	

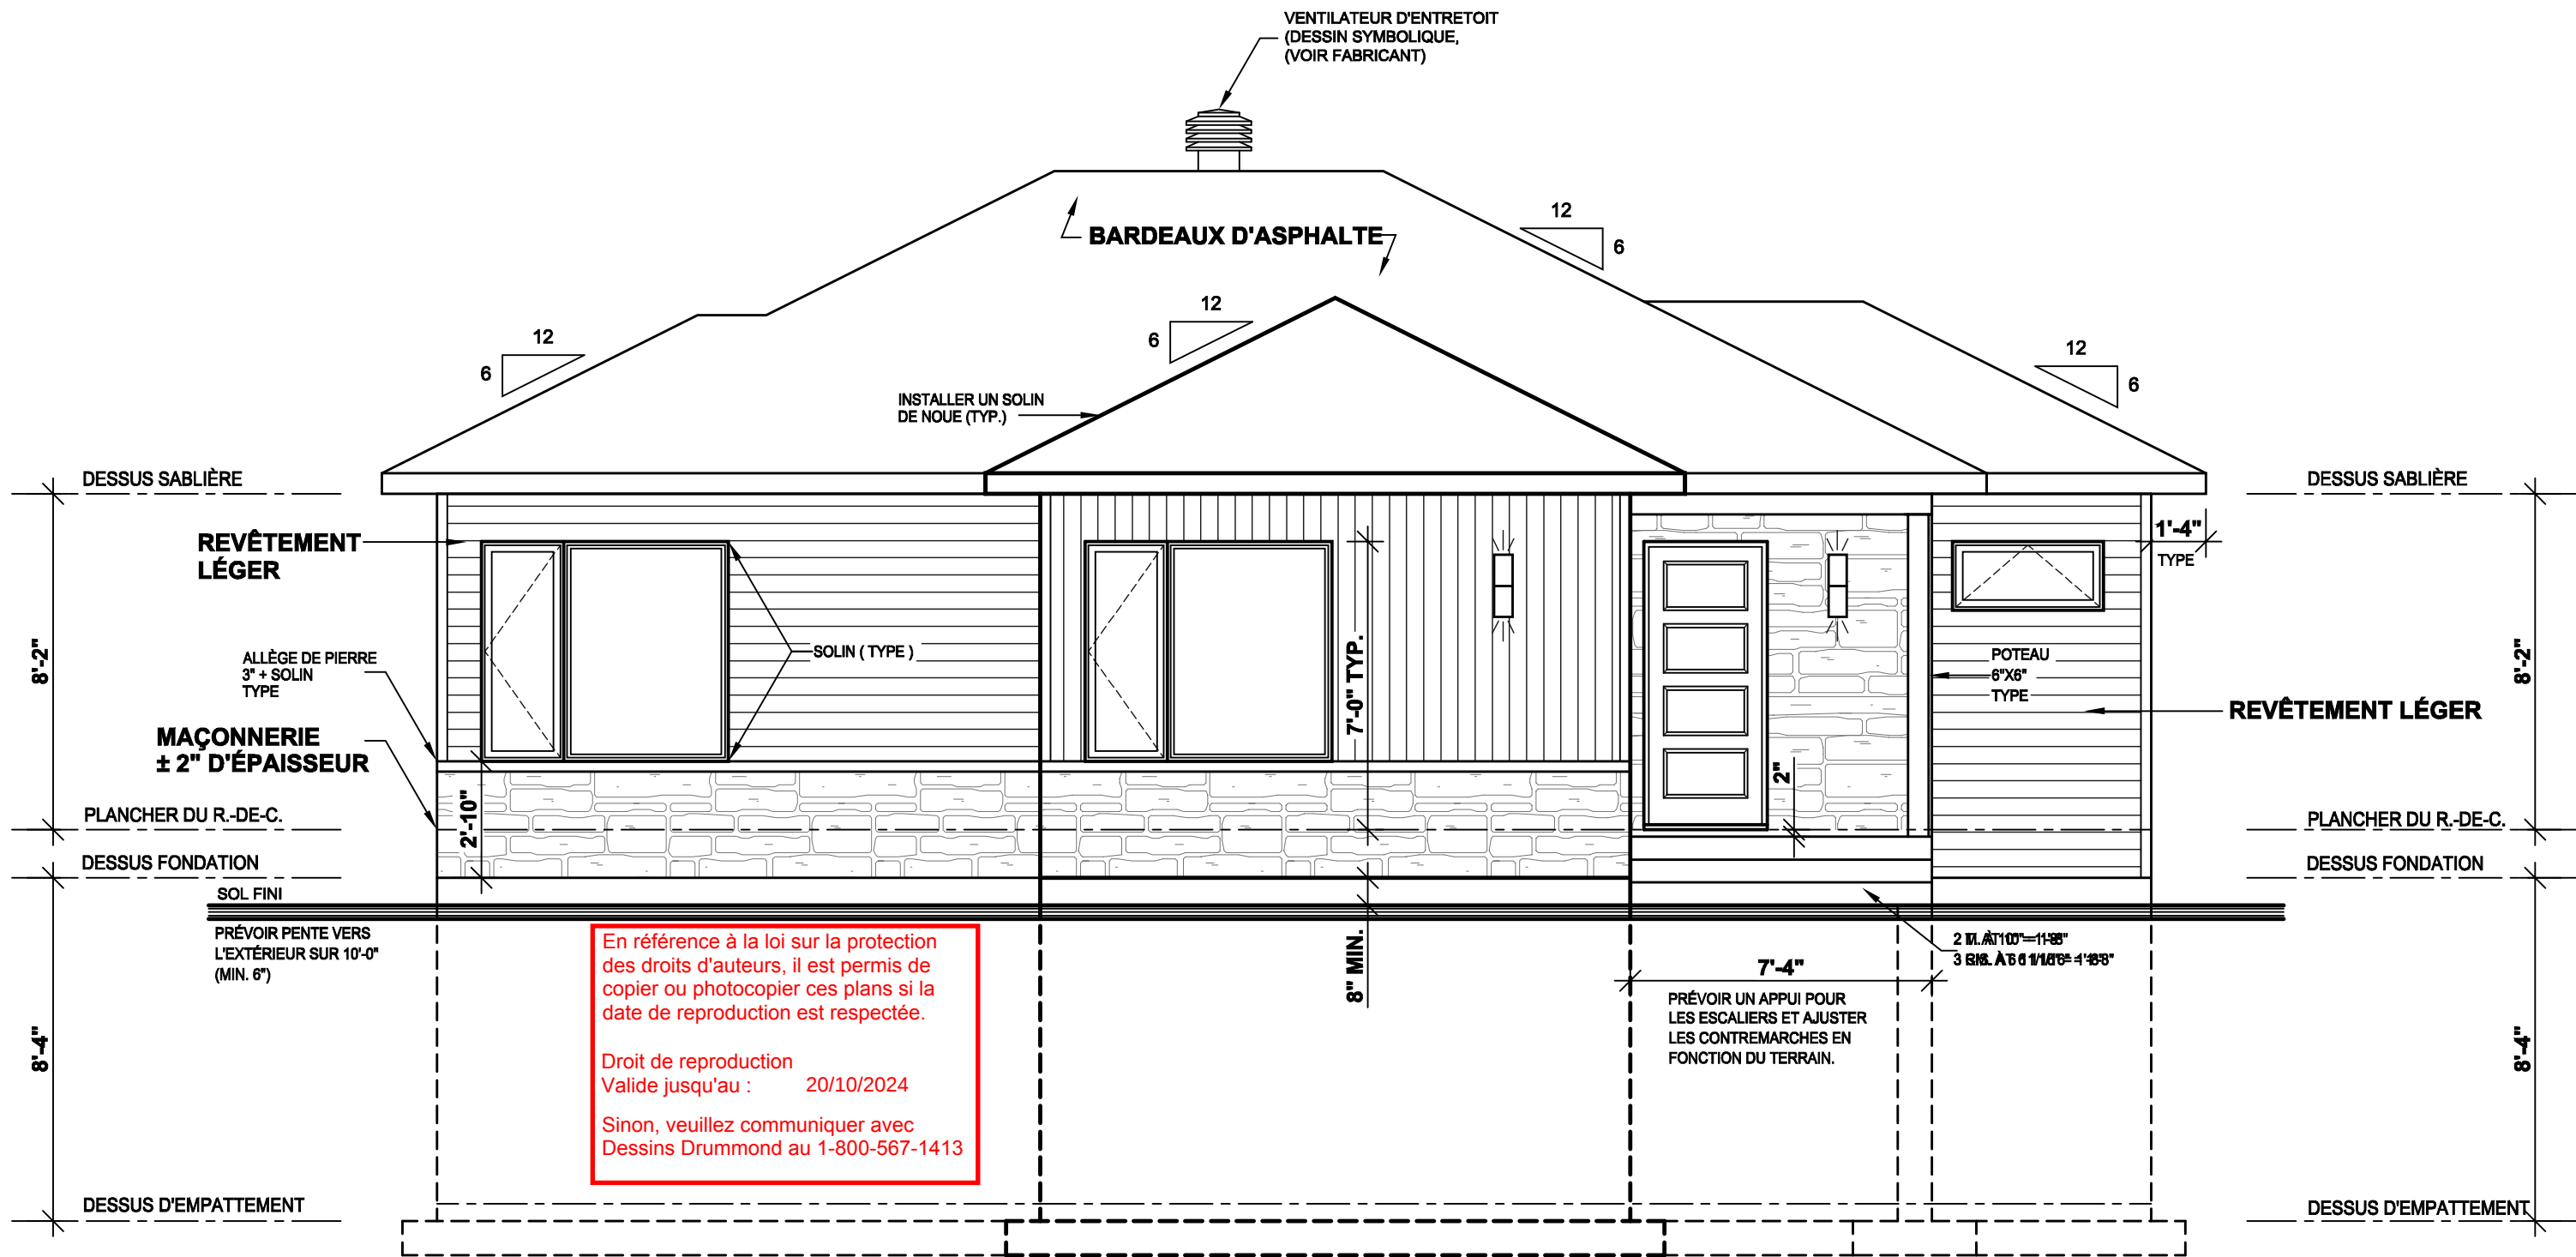

En référence à la loi sur la protection des droits d'auteurs, il est permis de copier ou photocopier ces plans si la date de reproduction est respectée.

Droit de reproduction
Valide jusqu'au : 20/10/2024

Sinon, veuillez communiquer avec
Dessins Drummond au 1-800-567-1413

TABLEAU DES SUPERFICIES	PI.CA.
REZ-DE-CHAUSEE	998
ETAGE	----
SOUS-SOL	----
TOTAL:	998
AUTRES	----
PIECES ADDITIONNELLES	----
GARAGE	----

DESSINS DRUMMOND.COM tous droits réservés

LES DESSINS DRUMMOND INC.

info@dessinsdrummond.com

1-800-567-1413



NOTES:

L'ENTREPRENEUR DOIT S'ASSURER, APRÈS DE SON CLIENT, QUE LES PLANS RÉPONDENT ADÉQUATEMENT AUX RÉGLEMENTS MUNICIPAUX OÙ AURA LIEU LA CONSTRUCTION. LE CLIENT A LA RESPONSABILITÉ DE VÉRIFIER LES NORMES APRÈS DE SA MUNICIPALITÉ. CELLES-CI VARIENT SELON LES RÉGIONS ET PEUVENT NéCESSITER DES CHANGEMENTS AUX PLANS.

CE PLAN A ÉTÉ DESSINÉ PAR LES DESSINS DRUMMOND INC. ET EN EST SA PROPRIÉTÉ EXCLUSIVE. TOUTE REPRODUCTION DE LA PRÉSENTE COPIE PAR QUELQUE MOYEN QUE CE SOIT EST STRICTEMENT INTERDITE. L'ACHAT D'UN PLAN DE MAISON NE VOUS PERMET PAS D'UTILISER CE MODÈLE À DES FINS PUBLICITAIRES, À MOINS D'OBTENIR PRÉALABLEMENT UNE LICENCE. LA CONSTRUCTION DE PLUS D'UNE MAISON À PARTIR DES PLANS DE CE MODÈLE, NéCESSITE AUSSI OBLIGATOIREMENT L'OBTENTION D'UNE LICENCE.

POUR DES RAISONS DE SÉCURITÉ OU DE RÉGLEMENT PARTICULIER, VOTRE MUNICIPALITÉ PEUT EXIGER QUE VOTRE PLAN SOIT CERTIFIÉ ET APPROUVÉ PAR UN INGÉNIEUR.



MARIO GELINAS

GESTION DOMAINE
LE CAMPAGNARD

(819)534-3494


REVISION	NO	DATE	PAR



PROJET
CONSTRUCTION NEUVE
(SOUS-SOL)

DESSIN
ÉLÉVATION DROITE

CONCU	D.C.	RÉALISÉ	V.ST-L.	VÉRIFIÉ	V.R.
DATE	03-05-2021		ECHELLE	1/4"=1'-0"	
PLAN NO.	3141		NO. FEUILLE	2-10	

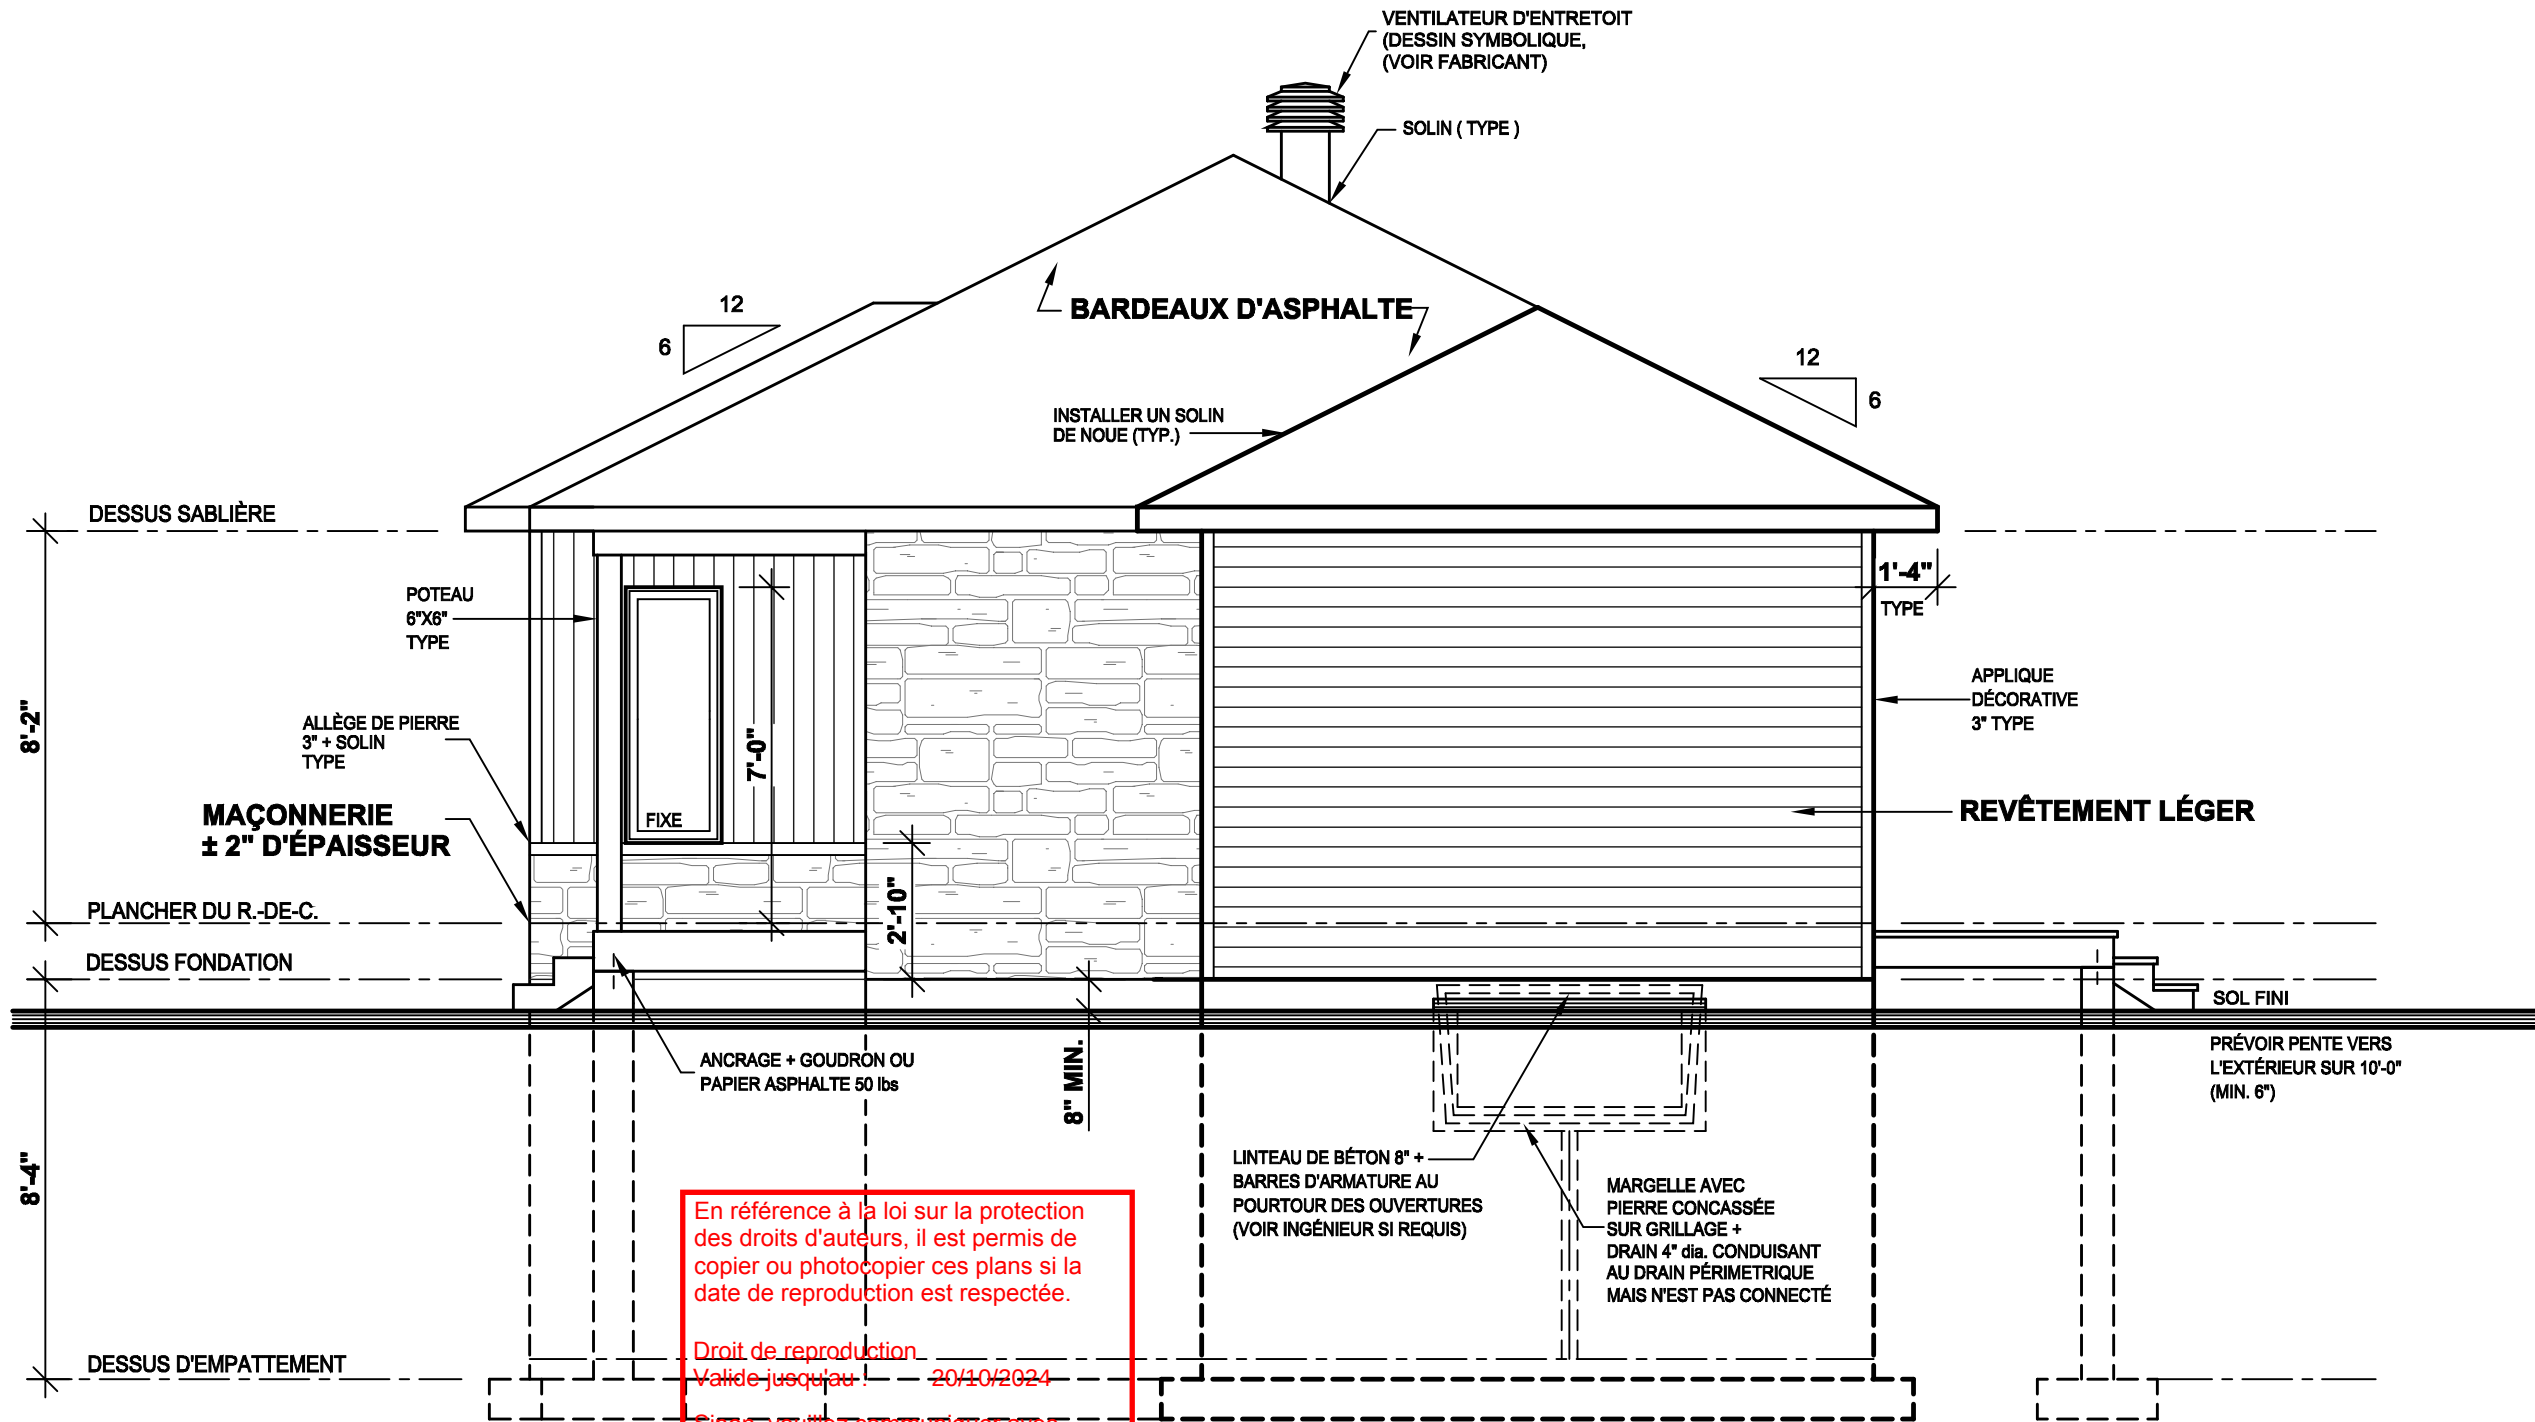

En référence à la loi sur la protection
des droits d'auteurs, il est permis de
copier ou photocopier ces plans si la
date de reproduction est respectée.

Droit de reproduction
Valable jusqu'au 20/10/2024

Si non, veuillez communiquer avec
Dessins Drummond au 1-800-567-1413

DESSINS DRUMMOND.COM tous droits réservés

LES DESSINS DRUMMOND INC.

info@dessinsdrummond.com

1-800-567-1413



NOTES:

L'ENTREPRENEUR DOIT S'ASSURER, APRÈS DE SON CLIENT, QUE LES PLANS RÉPONDENT ADÉQUATEMENT AUX RÉGLEMENTS MUNICIPAUX OÙ AURA LIEU LA CONSTRUCTION. LE CLIENT A LA RESPONSABILITÉ DE VÉRIFIER LES NORMES APRÈS DE SA MUNICIPALITÉ. CELLES-CI VARIENT SELON LES RÉGIONS ET PEUVENT NECESSITER DES CHANGEMENTS AUX PLANS.

CE PLAN A ÉTÉ DESSINÉ PAR LES DESSINS DRUMMOND INC. ET EN EST SA PROPRIÉTÉ EXCLUSIVE. TOUTE REPRODUCTION DE LA PRÉSENTE COPIE PAR QUELQUE MOYEN QUE CE SOIT EST STRICTEMENT INTERDITE. L'ACHAT D'UN PLAN DE MAISON NE VOUS PERMET PAS D'UTILISER CE MODÈLE À DES FINS PUBLICITAIRES, À MOINS D'OBTENIR PRÉALABLEMENT UNE LICENCE. LA CONSTRUCTION DE PLUS D'UNE MAISON À PARTIR DES PLANS DE CE MODÈLE, NECESSITE AUSSI OBLIGATOIREMENT L'OBTENTION D'UNE LICENCE.

POUR DES RAISONS DE SÉCURITÉ OU DE RÉGLEMENT PARTICULIER, VOTRE MUNICIPALITÉ PEUT EXIGER QUE VOTRE PLAN SOIT CERTIFIÉ ET APPROUVÉ PAR UN INGÉNIEUR.



MARIO GELINAS

GESTION DOMAINE
LE CAMPAGNARD

(819)534-3494


REVISION	NO	DATE	PAR



PROJET
CONSTRUCTION NEUVE
(SOUS-SOL)

DESSIN
ÉLÉVATION GAUCHE

CONCU	D.C.	REALISE	V.ST-L.	VERIFIE	V.R.
DATE	03-05-2021		ECHELLE	1/4"=1'-0"	
PLAN NO.	3141		NO. FEUILLE	3-10	

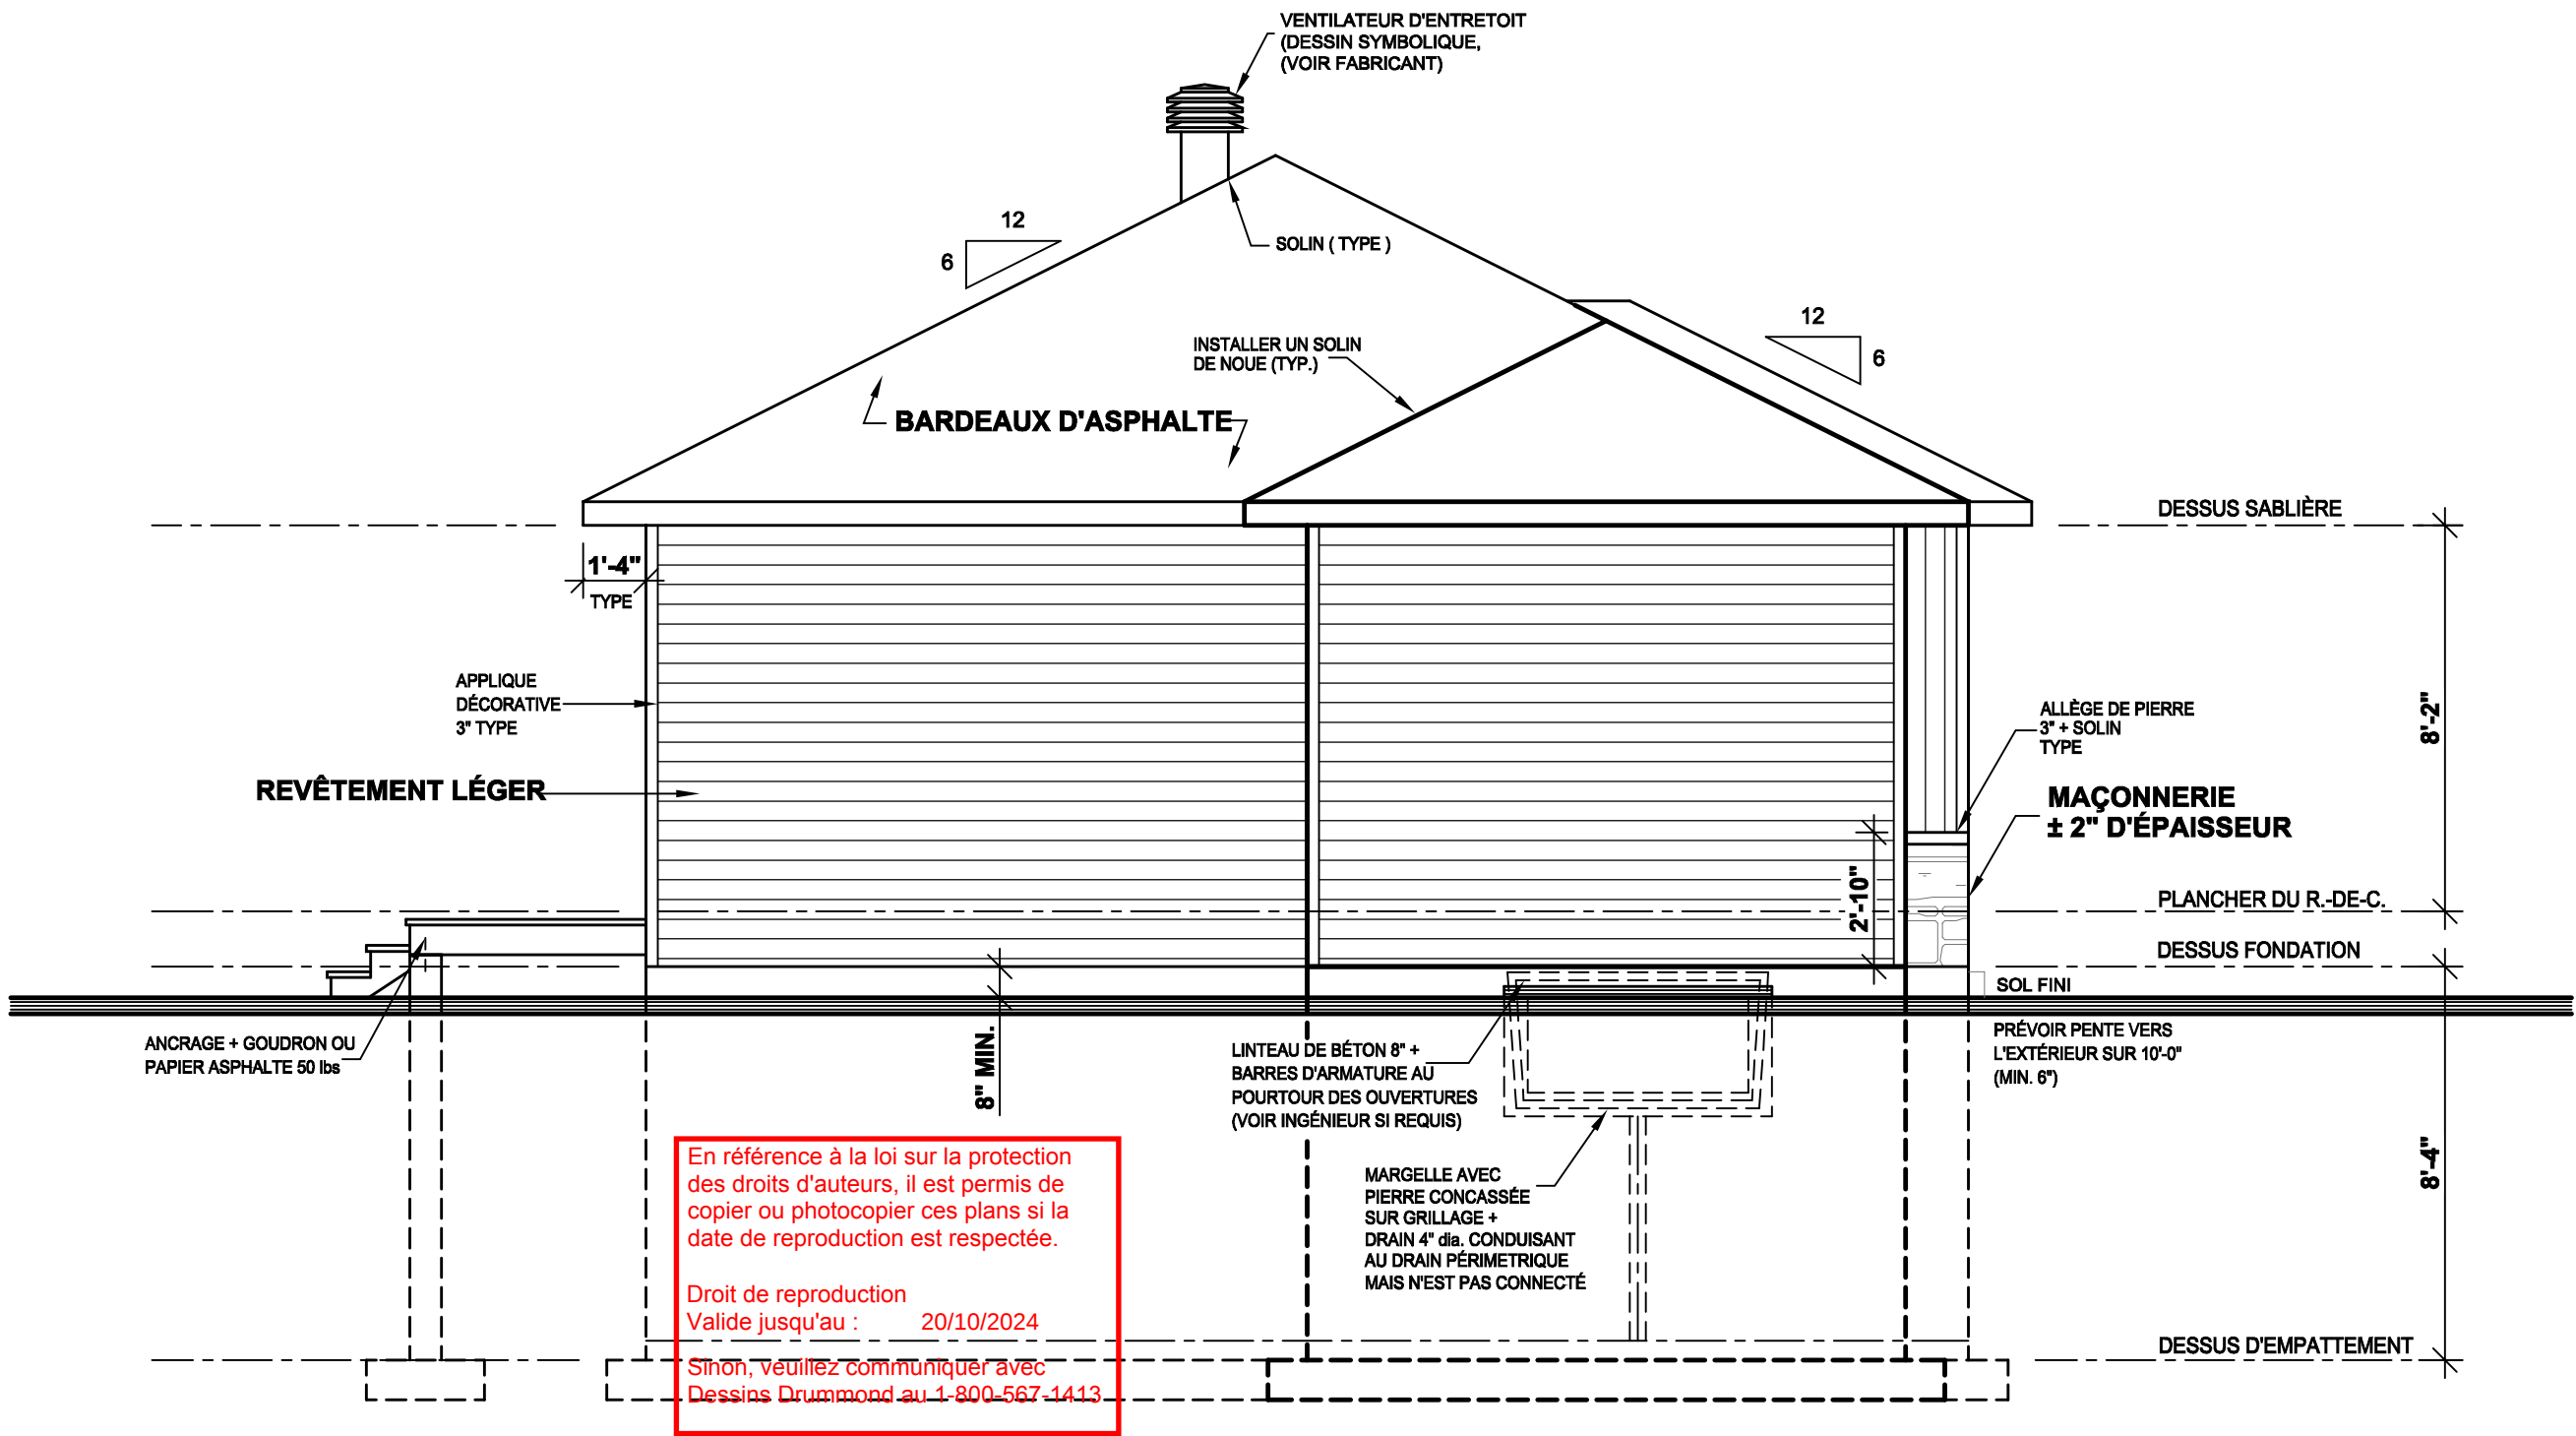

DESSINS DRUMMOND.COM tous droits réservés

LES DESSINS DRUMMOND INC.

info@dessinsdrummond.com

1-800-567-1413



NOTES:

L'ENTREPRENEUR DOIT S'ASSURER, AUPRÈS DE SON CLIENT, QUE LES PLANS RÉPONDENT ADÉQUATEMENT AUX RÈGLEMENTS MUNICIPAUX OÙ AURA LIEU LA CONSTRUCTION. LE CLIENT A LA RESPONSABILITÉ DE VÉRIFIER LES NORMES AUPRÈS DE SA MUNICIPALITÉ. CELLES-CI VARIENT SELON LES RÉGIONS ET PEUVENT NECESSITER DES CHANGEMENTS AUX PLANS.

CE PLAN A ÉTÉ DESSINÉ PAR LES DESSINS DRUMMOND INC. ET EN EST SA PROPRIÉTÉ EXCLUSIVE. TOUTE REPRODUCTION DE LA PRÉSENTE COPIE PAR QUELQUE MOYEN QUE CE SOIT EST STRICTEMENT INTERDITE. L'ACHAT D'UN PLAN DE MAISON NE VOUS PERMET PAS D'UTILISER CE MODÈLE À DES FINS PUBLICITAIRES, À MOINS D'OBTENIR PRÉALABLEMENT UNE LICENCE. LA CONSTRUCTION DE PLUS D'UNE MAISON À PARTIR DES PLANS DE CE MODÈLE, NECESSITE AUSSI OBLIGATOIREMENT L'OBTENTION D'UNE LICENCE.

POUR DES RAISONS DE SÉCURITÉ OU DE RÈGLEMENT PARTICULIER, VOTRE MUNICIPALITÉ PEUT EXIGER QUE VOTRE PLAN SOIT CERTIFIÉ ET APPROUVÉ PAR UN INGÉNIEUR.



MARIO GELINAS

GESTION DOMAINE
LE CAMPAGNARD

(819)534-3494


REVISION	NO	DATE	PAR



CONSTRUCTION NEUVE
(SOUS-SOL)

ÉLÉVATION ARRIÈRE

CONCU	D.C.	REALISE	V.ST-L.	VERIFIE	V.R.
DATE	03-05-2021	ECHELLE	1/4"=1'-0"		
PLAN NO.	3141	NO. FEUILLE	4-10		

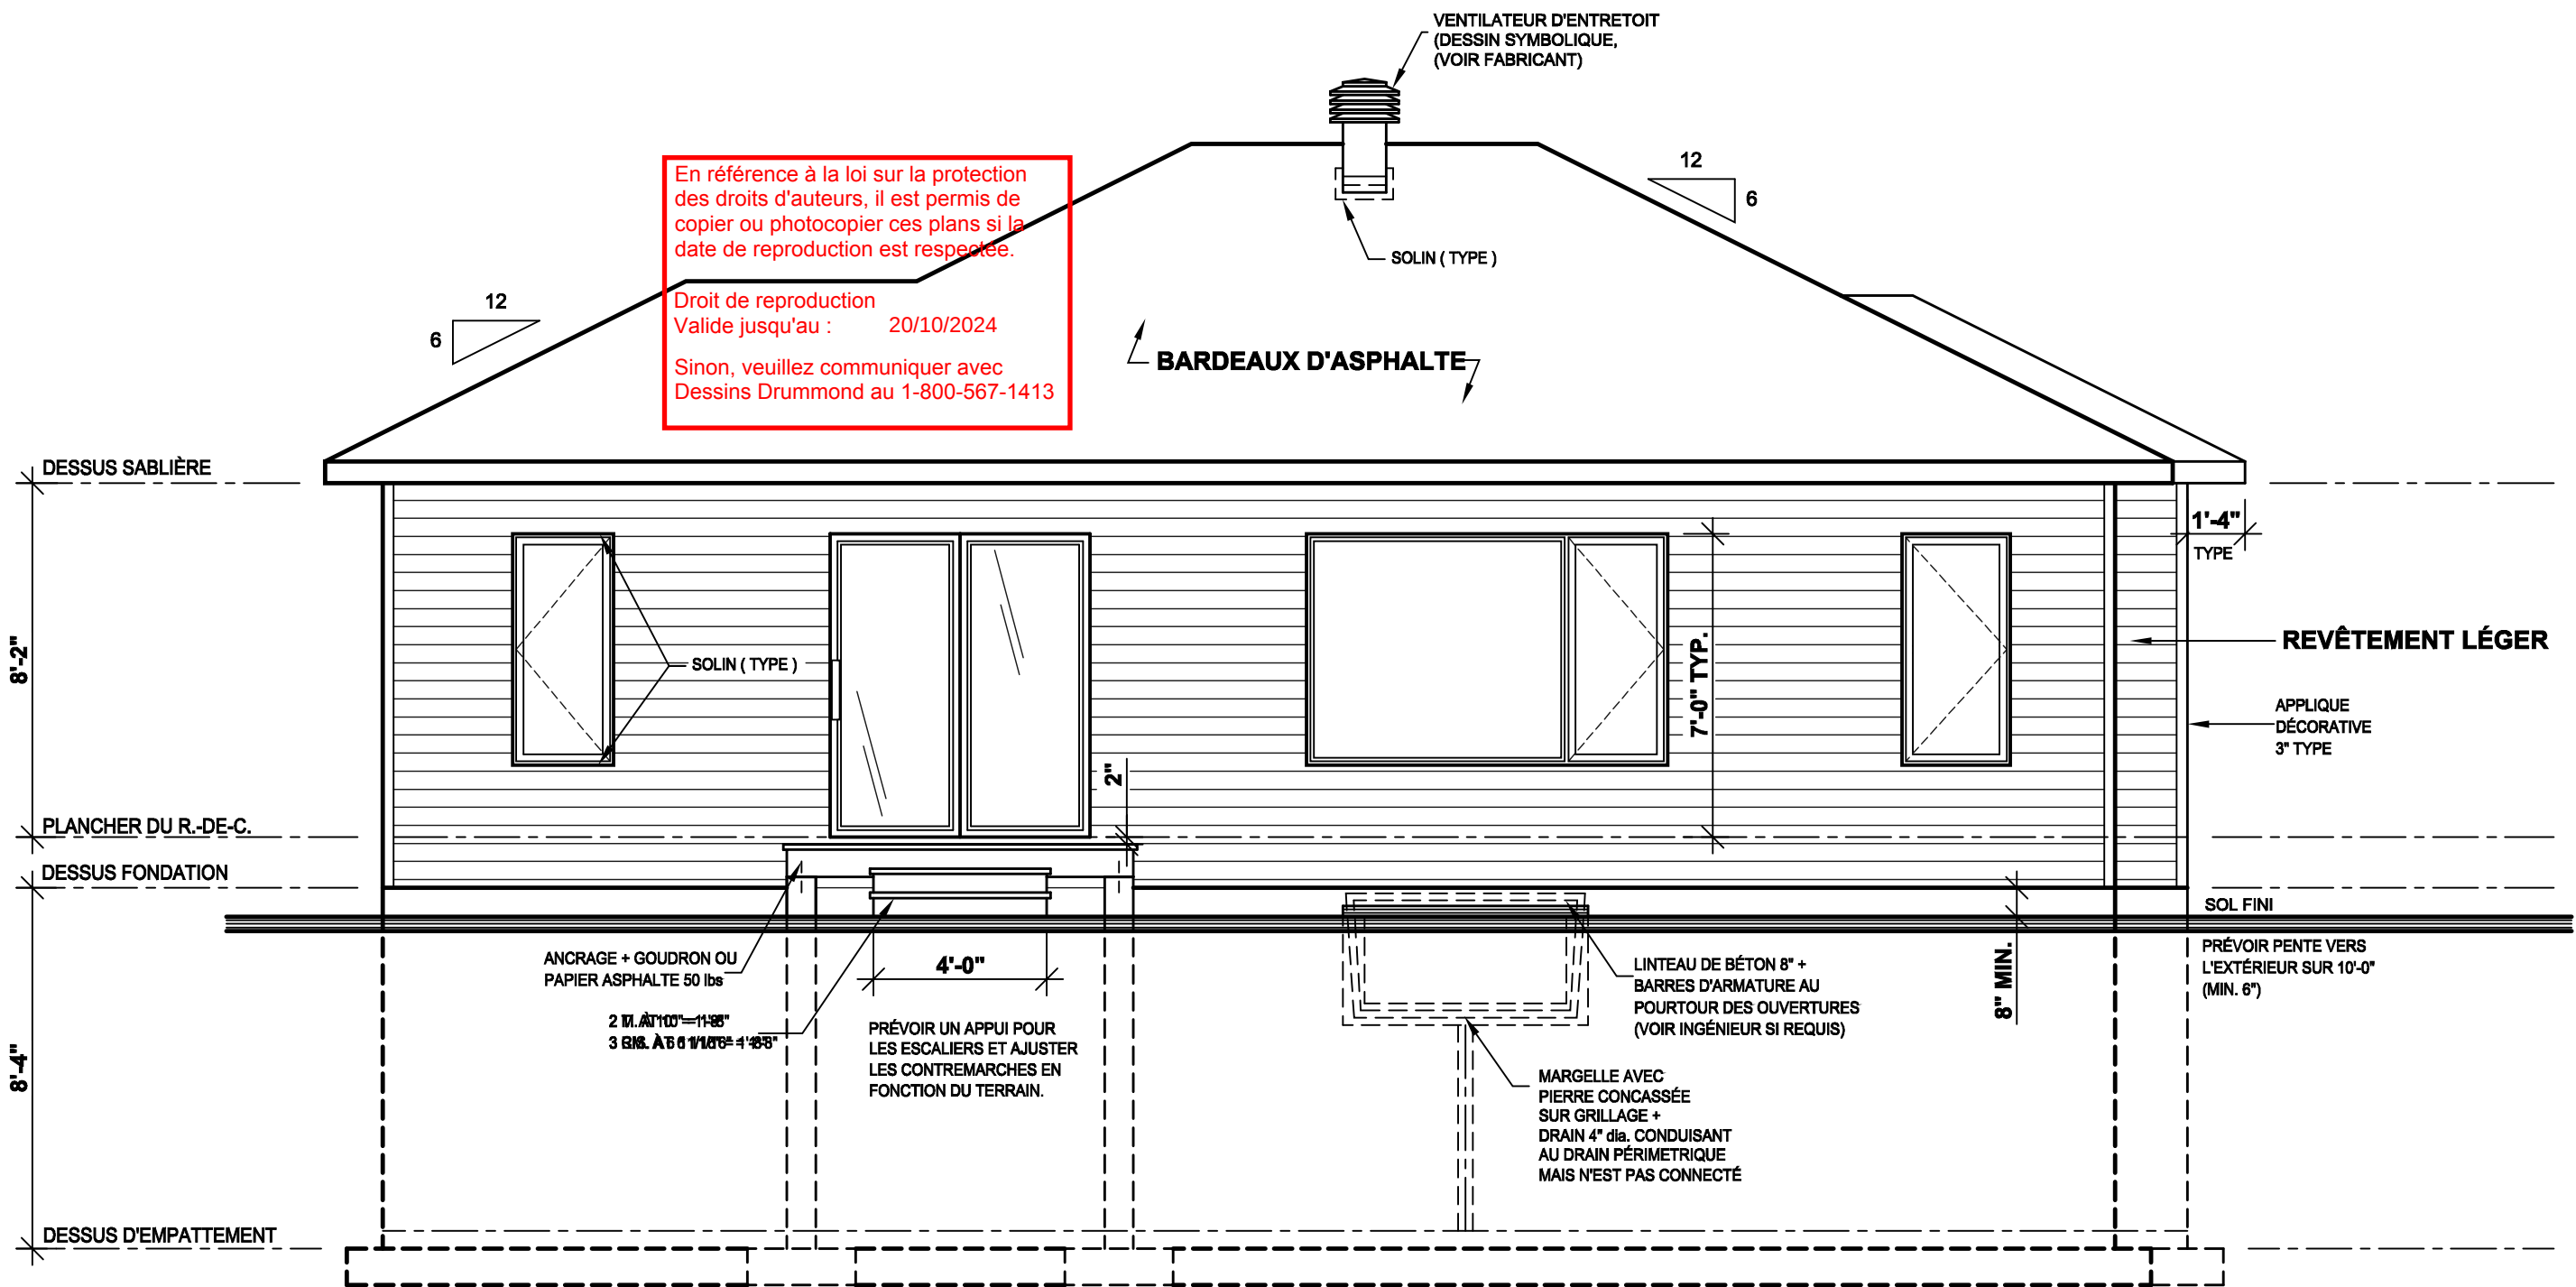

En référence à la loi sur la protection des droits d'auteurs, il est permis de copier ou photocopier ces plans si la date de reproduction est respectée.

Droit de reproduction
Valide jusqu'au : 20/10/2024

Sinon, veuillez communiquer avec
Dessins Drummond au 1-800-567-1413

DESSINS DRUMMOND.COM tous droits réservés

NOTE GENERALES:

L'ENTREPRENEUR DOIT:

1) VÉRIFIER TOUTES LES DIMENSIONS AVANT DE DÉBUTER LES TRAVAUX.
2) RESPECTER S'IL Y A LIEU TOUTES LES EXIGENCES DES DOCUMENTS
CONNEXES AU PLANS ET INFORMER LE CLIENT DE TOUTES CONSÉQUENCES DUES
AUX CHANGEMENTS QUI SERONT APPORTÉS AUX PLANS.

- LES COTES ET LES DIMENSIONS ONT PRIORITÉ SUR LES DESSINS. CERTAINES
COTES SONT SUJETTES À UN AJUSTEMENT EN FONCTIONS DES MATÉRIAUX ET/OU
MÉTHODES CHOISIS PAR L'ENTREPRENEUR.
SI L'ENTREPRENEUR VENAIT À CONSTATER DES DIFFÉRENCES ENTRE LE
CHANTIER ET LE PRÉSENT PLAN, IL EST INVITÉ À CONTACTER DESSINS
DRUMMOND DANS LES PLUS BREFS DÉLAIS AU NUMÉRO INDIQUÉ SUR CETTE
PAGE.

NOTES IMPORTANTES:

- LE BÉTON UTILISÉ DOIT ÊTRE PRODUIT ET LIVRÉ PAR UNE USINE DÉTENANT UN
CERTIFICAT DE CONFORMITÉ.

- UN TRAITEMENT ANTI-POURRITURE EST REQUIS AUX EXTRÉMITÉS DES POUTRES
APPUYÉES SUR DE LA MAÇONNERIE ET/OU BÉTON.

- TOUTS LES REVÊTEMENTS EXTÉRIEURS DOIVENT ÊTRE INSTALLÉS SELON LES
SPÉCIFICATIONS DU MANUFACTURIER.

- PAR PRÉCAUTION, VOUS DEVRIEZ SÉPARER LES CAISSONS D'UN FOYER
PRÉFABRIQUÉ DE L'OSSATURE PAR DES MATÉRIAUX INCOMBUSTIBLES.

- LA PROFONDEUR MINIMALE DES FONDATIONS EN-DESSOUS DU NIVEAU DU SOL
FINI EST DE 4'-6". CETTE PROFONDEUR PEUT VARIER SELON LES RÉGIONS ET LE
CODE EN VIGUEUR.

- LES EXTRÉMITÉS DES POUTRES D'ACIER S'APPUYANT SUR UN MUR EXTÉRIEUR
DOIVENT ÊTRE ISOLÉES SUR UNE DISTANCE DE 24".

- POUR ÉVITER LE SOULÈVEMENT DES FONDATIONS DÙ AU GEL PAR ADHÉRENCE,
TOUTES LES FONDATIONS DE BÉTON: MUR, PILASTRE ET ANGLE DE BÉTON
DEVONT ÊTRE RECOUVERTES D'UNE MEMBRANE (POLYÉTHYLÈNE,
CARTON-FIBRE GOURDRONNÉ, PAPIER FEUTRE #15 OU ISOLANT RIGIDE).

- METTRE 2" MINIMUM DE DÉGAGEMENT ENTRE LA SURFACE DU TOIT ET UN
REVÊTEMENT EXTÉRIEUR SENSIBLE À L'HUMIDITÉ.

- IL EST OBLIGATOIRE DE VENTILER ADEQUATEMENT LA TOITURE.
LES VENTILATEURS CHOISIS PAR LE CLIENT ET/OU L'ENTREPRENEUR DEVRONT
RESPECTER LE CODE EN VIGUEUR.

- LES FENÊTRES DE SOUS-SOL, QUI SONT SOUS LE NIVEAU DU SOL FINI DOIVENT
ÊTRE MUNIES DE MARGELLES EN TÔLE GALVANISÉE REMPLIES DE PIERRES
CONCASSÉES ET D'UN DRAIN DE 4" MENANT AU DRAIN DE CONTOUR DU
BÂTIMENT.

- LES DIMENSIONS DES FENÊTRES AU PLAN PEUVENT VARIER SELON LE
FABRICANT CHOISI. LES FENÊTRES DOIVENT RESPECTER LA NORME
NORD-AMÉRICAINE (AAMA/WDMA/CSA). LA CATÉGORIE R EST LE NIVEAU DE
CLASSIFICATION MINIMUM ACCEPTÉ.

- LES FENÊTRES DANS LES ESCALIERS, LES SALLE DE BAINS AINSI QUE CELLES QUI
SERVENT DE GARDE-CORPS DEVRONT ÊTRE EN VERRE TREMPÉ CONFORMEMENT
AU CODE EN VIGUEUR.

- IL EST RECOMMANDÉ D'INSTALLER UN SYSTÈME DE CAPTATION DES GAZ
SOUTERRAINS (RADON) AU CENTRE DU PLANCHER DANS LE MATÉRIAU
GRANULAIRE POUR PERMETTRE LE RACCORDEMENT ÉVENTUEL DU SYSTÈME
D'ÉVACUATION.

- LES PARE-VAPEURS MENTIONNÉS AUX PLANS DEVRONT ÊTRE SCÉLLÉS
LORSQU'ILS SERONT SUPERPOSÉS ET AUTOUR DES OUVERTURES. IL EST
IMPORTANT D'INSTALLER UN PARE-VAPEUR À L'ARRIÈRE DES BOÎTES
ÉLECTRIQUES ET DE LE SCÉLLER.

- PRÉVOIR UN AVERTISSEUR DE FUMÉE PAR ÉTAGE ET ÉGALEMENT UN DANS
CHAQUE CHAMBRE. LES AVERTISSEURS DE FUMÉE DOIVENT ÊTRE CONNECTÉS EN
PERMANENCE À UN CIRCUIT ÉLECTRIQUE ET DISPOSER D'UNE PILE COMME
SOURCE D'APPOINT. UN DISPOSITIF D'INTERRUPTION TEMPORAIRE DE 10 MINUTES
DEVRA ÊTRE INSTALLÉ EN CAS DE FAUSSE ALARME.

- LES CARREAUX DE CÉRAMIQUE DES MURS AUTOUR DES BAINOIRES ET DES
DOUCHES DOIVENT ÊTRE POSÉS SUR UNE SURFACE RÉSISTANT À L'HUMIDITÉ.

NOTE STRUCTURALE:

- LA STRUCTURE DE CE PLAN (POUTRES, LINTEAUX, SOLIVES) DOIT ÊTRE DE
CATÉGORIE ÉPINETTE NO. 1 & 2 (SAUF OÙ NOTE).

- LES LINTEAUX AU-DESSUS DES OUVERTURES SONT 2-2"x10" (SAUF OÙ NOTE).

- LES POTEAUX DANS LES MURS EXTÉRIEURS DOIVENT ÊTRE MIN. 3-2"x6" (SAUF
OÙ NOTE).

- LES POTEAUX DANS LES MURS INTÉRIEURS DOIVENT ÊTRE MIN. 3-2"x4" (SAUF OÙ
NOTE).

- LE MANUFACTURIER DE FERME DE TOIT ET DES POUTRELLES DE PLANCHER DOIT
VÉRIFIER TOUTES LES DIMENSIONS, AFIN QU'IL Y AIT CONCORDANCE AVEC L'
ENSEMBLE DU PLAN. SUITE AUX CALCULS DU MANUFACTURIER, CERTAINES
DIMENSIONS PEUVENT NECESSITER UN AJUSTEMENT. LE MANUFACTURIER AURA
LA PLEINE RESPONSABILITÉ DE CONCEVOIR LES FERMES ET LE PLANCHER SELON
LES NORMES ET RÈGLES D'INGÉNIERIE.


- DES CONTREVENTEMENTS TEMPORAIRES ET PERMANENTS DOIVENT ÊTRE
INSTALLÉS DANS LES FERMES DE TOIT SELON LES SPÉCIFICATIONS DU
FABRICANT.

- LES PANNEAUX DE CONTREPLAQUÉ PEUVENT ÊTRE REMPLACÉS PAR DES
PANNEAUX DE PARTICULES À LAMELLES ORIENTÉES (OSB) OU AUTRE
ÉQUIVALENCES.

- PRÉVOIR DU CONTREVENTEMENT DANS LES COINS DES MURS EXTÉRIEURS. LE
CONTREVENTEMENT PEUT ÊTRE EN CONTREPLAQUÉ 1/2", EN OSB 1/2" OU DES
BARRÉS MÉTALLIQUES EN "T" INSTALLÉES À 45".

- DANS UN MUR DE MAÇONNERIE, LES ATTACHES DE MÉTAL SERONT ESPACÉES
DE 3'-0" MAX. À L'HORIZONTALE ET À 16" MAX. À LA VERTICALE. LA GROSSEUR DES
LINTEAUX D'ACIER AU-DESSUS DES OUVERTURES SERA DÉTERMINÉE PAR LE
MAÇON.

LÉGENDE STRUCTURALE

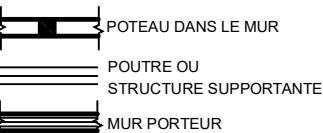


○ DÉTECTEUR DE FUMÉE ÉLECTRIQUE
+ DÉTECTEUR DE MONOXYDE DE
CARBONE AVEC DISPOSITIF
D'INTERRUPTION TEMPORAIRE

● DÉTECTEUR DE FUMÉE
ÉLECTRIQUE

Ⓡ TUYAU 4" dia. POUR CAPTATION
DES GAZ (RADON) SORTIS DE 8" À 12"
DOIT ÊTRE IDENTIFIÉ ET MUNI
D'UN COUVERCLE ÉTANCHE


BULLE DE COUPE

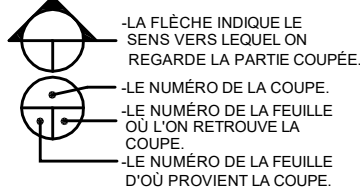

En référence à la loi sur la protection
des droits d'auteurs, il est permis de
copier ou photocopier ces plans si la
date de reproduction est respectée.

Droit de reproduction
Valable jusqu'au : 20/10/2024

Sinon, veuillez communiquer avec
Dessins Drummond au 1-800-567-1413

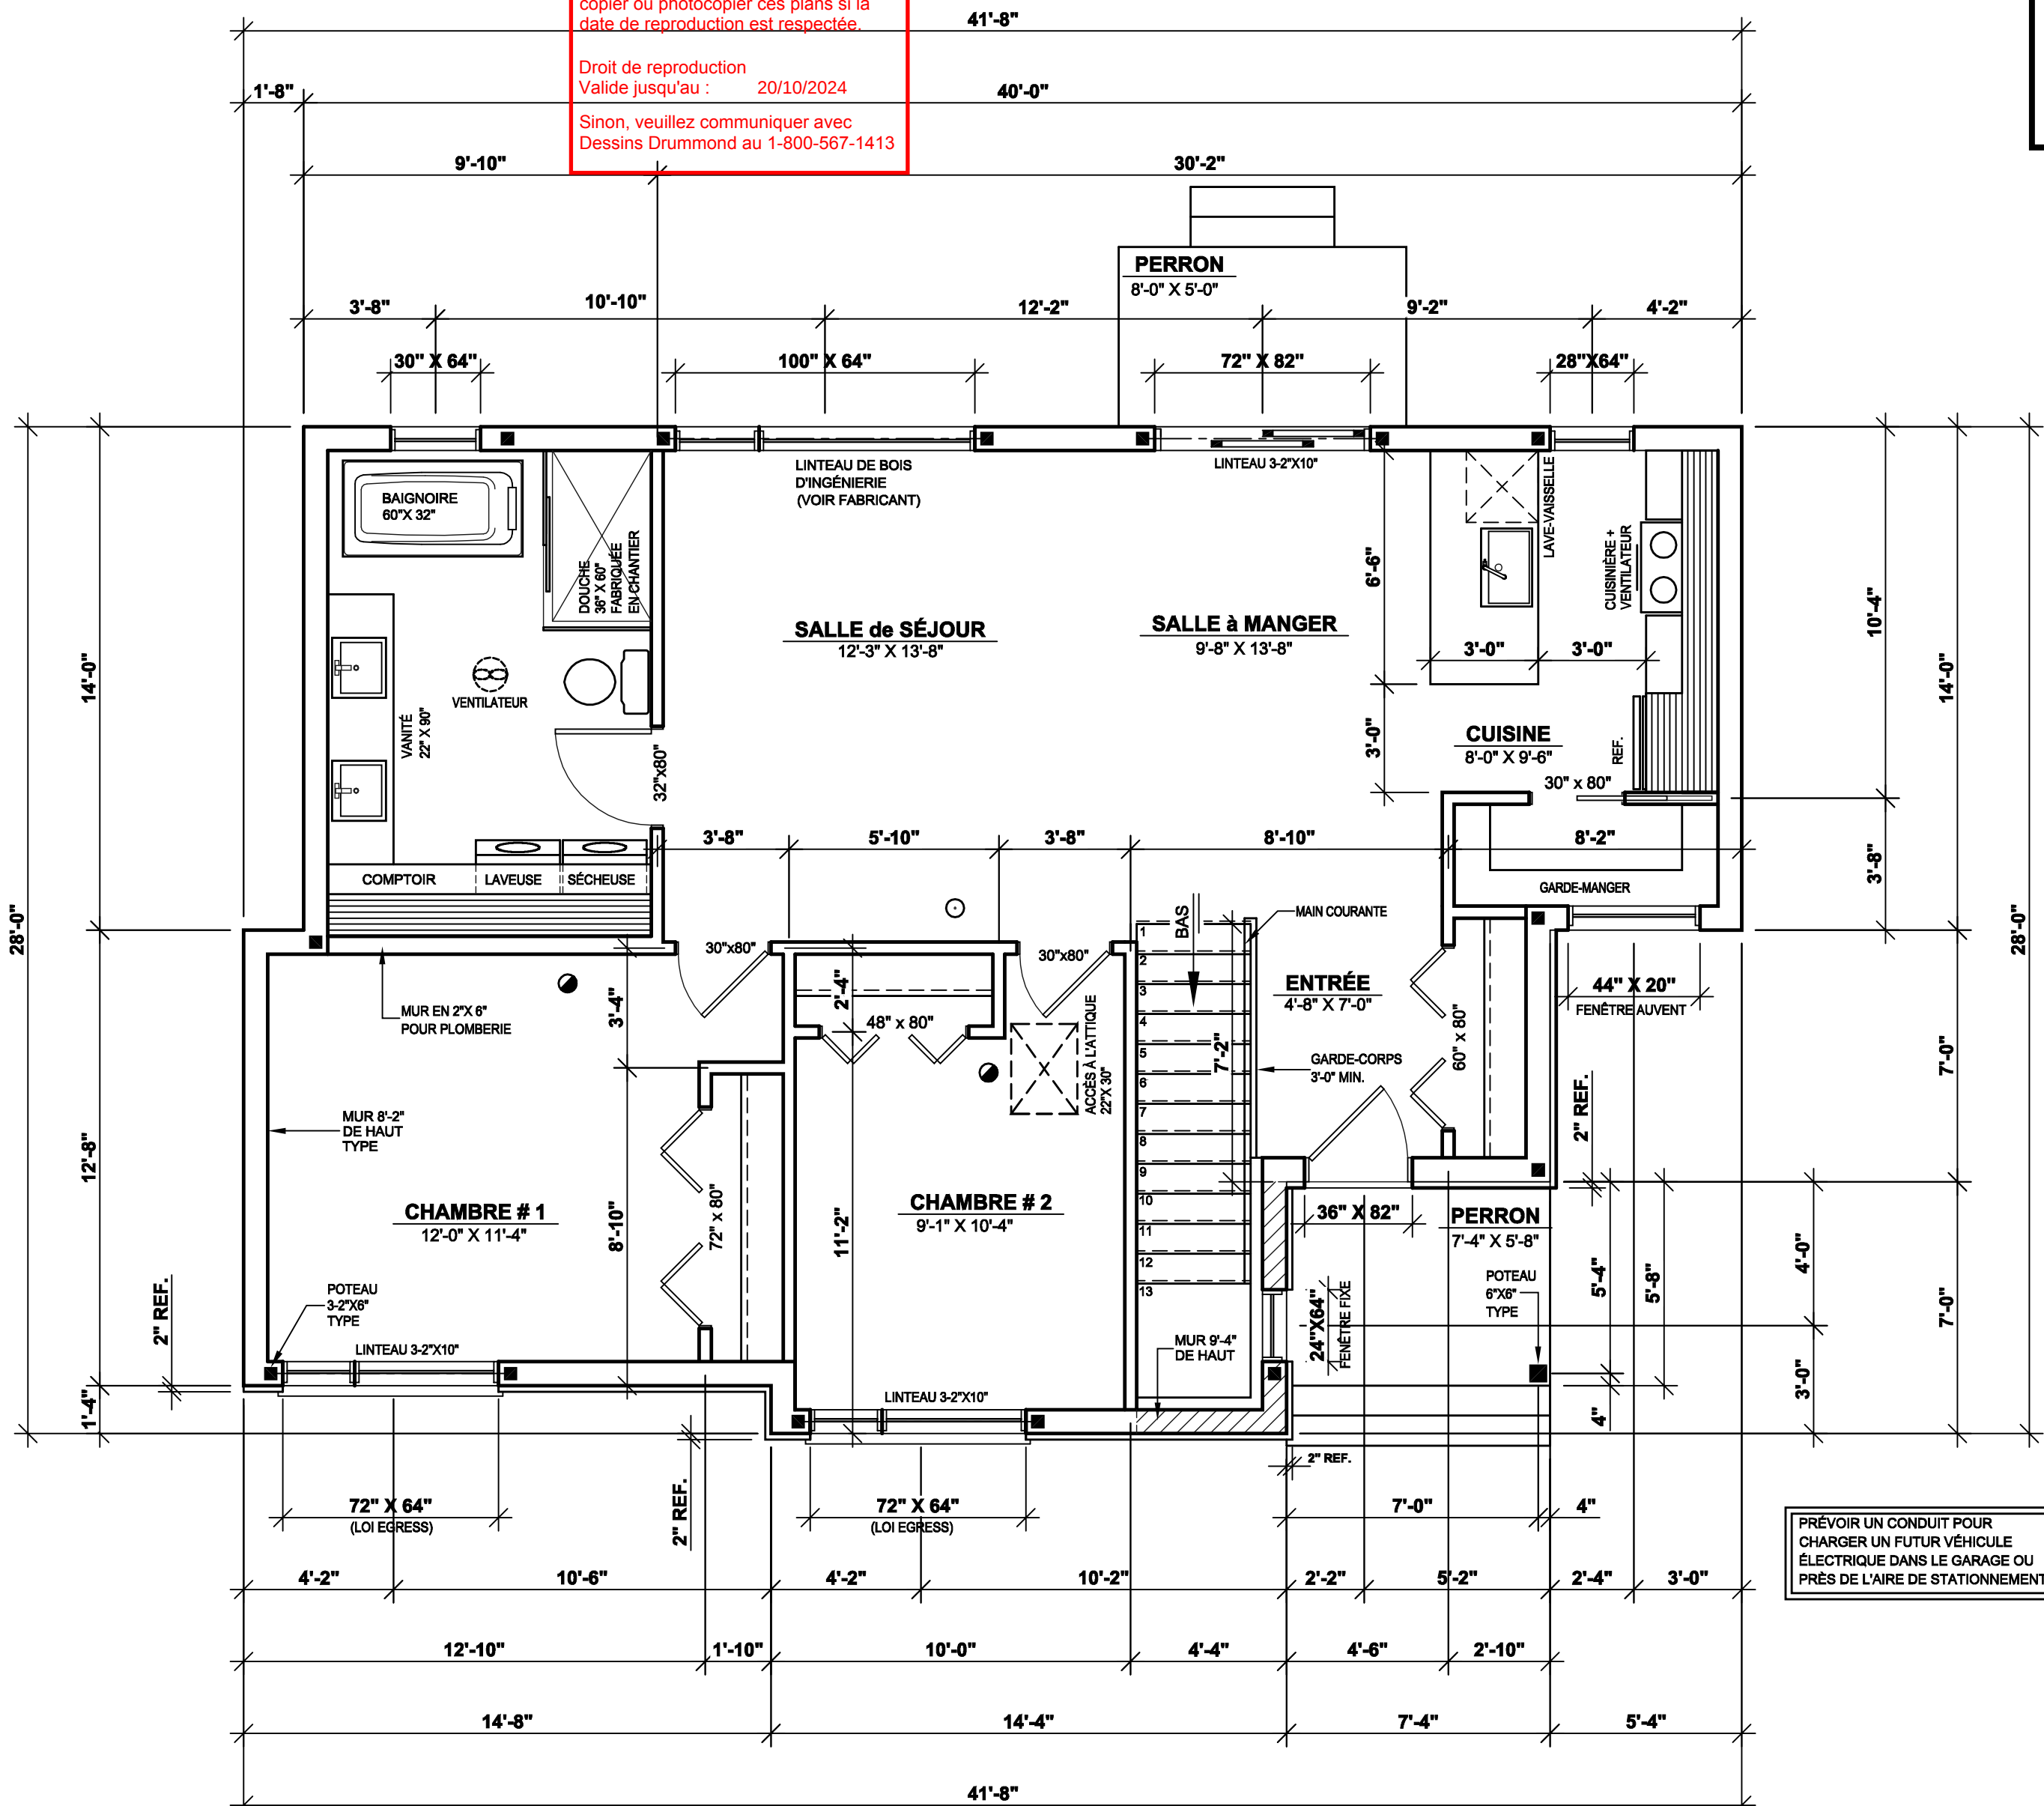

PRÉVOIR UN CONDUIT POUR
CHARGER UN FUTUR VÉHICULE
ÉLECTRIQUE DANS LE GARAGE OU
PRÈS DE L'AIRE DE STATIONNEMENT

LES DESSINS DRUMMOND INC.

info@dessinsdrummond.com

1-800-567-1413

DESSINS
DRUMMOND



NOTES:

L'ENTREPRENEUR DOIT S'ASSURER, APRÈS DE SON CLIENT, QUE
LES PLANS RÉPONDENT ADEQUATEMENT AUX RÉGLEMENTS
MUNICIPAUX OÙ AURA LIEU LA CONSTRUCTION. LE CLIENT A LA
RESPONSABILITÉ DE VÉRIFIER LES NORMES APRÈS DE SA
MUNICIPALITÉ. CELLES-CI VARIENT SELON LES RÉGIONS ET
PEUVENT NECESSITER DES CHANGEMENTS AUX PLANS.

CE PLAN A ÉTÉ DESSINÉ PAR LES DESSINS DRUMMOND INC. ET EN
EST SA PROPRIÉTÉ EXCLUSIVE. TOUTE REPRODUCTION DE LA
PRÉSENTE COPIE PAR QUELQUE MOYEN QUE CE SOIT EST
STRICTEMENT INTERDITE. L'ACHAT D'UN PLAN DE MAISON NE
VOUS PERMET PAS D'UTILISER CE MODÈLE À DES FINS PUBLICITAIRES,
À MOINS D'OBTENIR PRÉALABLEMENT UNE LICENCE. LA CONSTRUCTION
DE PLUS D'UNE MAISON À PARTIR DES PLANS DE CE MODÈLE,
NECESSITE AUSSI OBLIGATOIREMENT L'OBTENTION D'UNE LICENCE.
POUR DES RAISONS DE SÉCURITÉ OU DE RÉGLEMENT PARTICULIER,
VOTRE MUNICIPALITÉ PEUT EXIGER QUE VOTRE PLAN SOIT
CERTIFIÉ ET APPROUVÉ PAR UN INGÉNIEUR.




MARIO GELINAS

GESTION DOMAINE
LE CAMPAGNARD

(819)534-3494

REVISION	NO	DATE	PAR

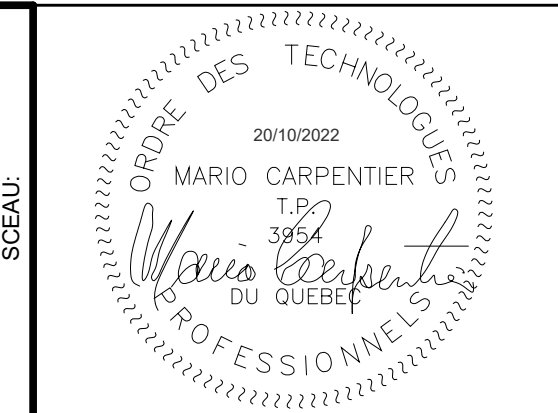

PROJET
CONSTRUCTION NEUVE
(SOUS-SOL)

DESSIN
PLAN du REZ-de-CHAUSSEE

CONCU	D.C.	REALISE	V.ST-L.	VERIFE	V.R.
DATE	03-05-2021	ECHELLE	1/4"=1'-0"		
PLAN NO.	3141	NO. FEUILLE	6-10		

DESSINS DRUMMOND.COM tous droits réservés

NOTES:

L'ENTREPRENEUR DOIT S'ASSURER, APRÈS DE SON CLIENT, QUE LES PLANS RÉPONDENT ADÉQUATEMENT AUX RÉGLEMENTS MUNICIPAUX OÙ AURA LIEU LA CONSTRUCTION. LE CLIENT A LA RESPONSABILITÉ DE VÉRIFIER LES NORMES APRÈS DE SA MUNICIPALITÉ. CELLES-CI VARIENT SELON LES RÉGIONS ET PEUVENT NéCESSITER DES CHANGEMENTS AUX PLANS.

CE PLAN A ÉTÉ DESSINÉ PAR LES DESSINS DRUMMOND INC. ET EN EST SA PROPRIÉTÉ EXCLUSIVE. TOUTE REPRODUCTION DE LA PRÉSENTE COPIE PAR QUELQUE MOYEN QUE CE SOIT EST STRICTEMENT INTERDITE. L'ACHAT D'UN PLAN DE MAISON NE VOUS PERMET PAS D'UTILISER CE MODÈLE À DES FINS PUBLICITAIRES, À MOINS D'OBTENIR PRÉALABLEMENT UNE LICENCE. LA CONSTRUCTION DE PLUS D'UNE MAISON À PARTIR DES PLANS DE CE MODÈLE, NÉCESSITE AUSSI OBLIGATOIREMENT L'OBTENTION D'UNE LICENCE.

POUR DES RAISONS DE SÉCURITÉ OU DE RÉGLEMENT PARTICULIER, VOTRE MUNICIPALITÉ PEUT EXIGER QUE VOTRE PLAN SOIT CERTIFIÉ ET APPROUVÉ PAR UN INGÉNIEUR.



MARIO GELINAS

GESTION DOMAINE
LE CAMPAGNARD

(819)534-3494


REVISION	NO	DATE	PAR



CONSTRUCTION NEUVE
(SOUS-SOL)

PLAN de la TOITURE

CONCU	D.C.	REALISE	V.ST-L.	VERIFIE	V.R.
DATE	03-05-2021	ECHELLE	1/4"=1'-0"		
PLAN NO.	3141	NO. FEUILLE	7-10		

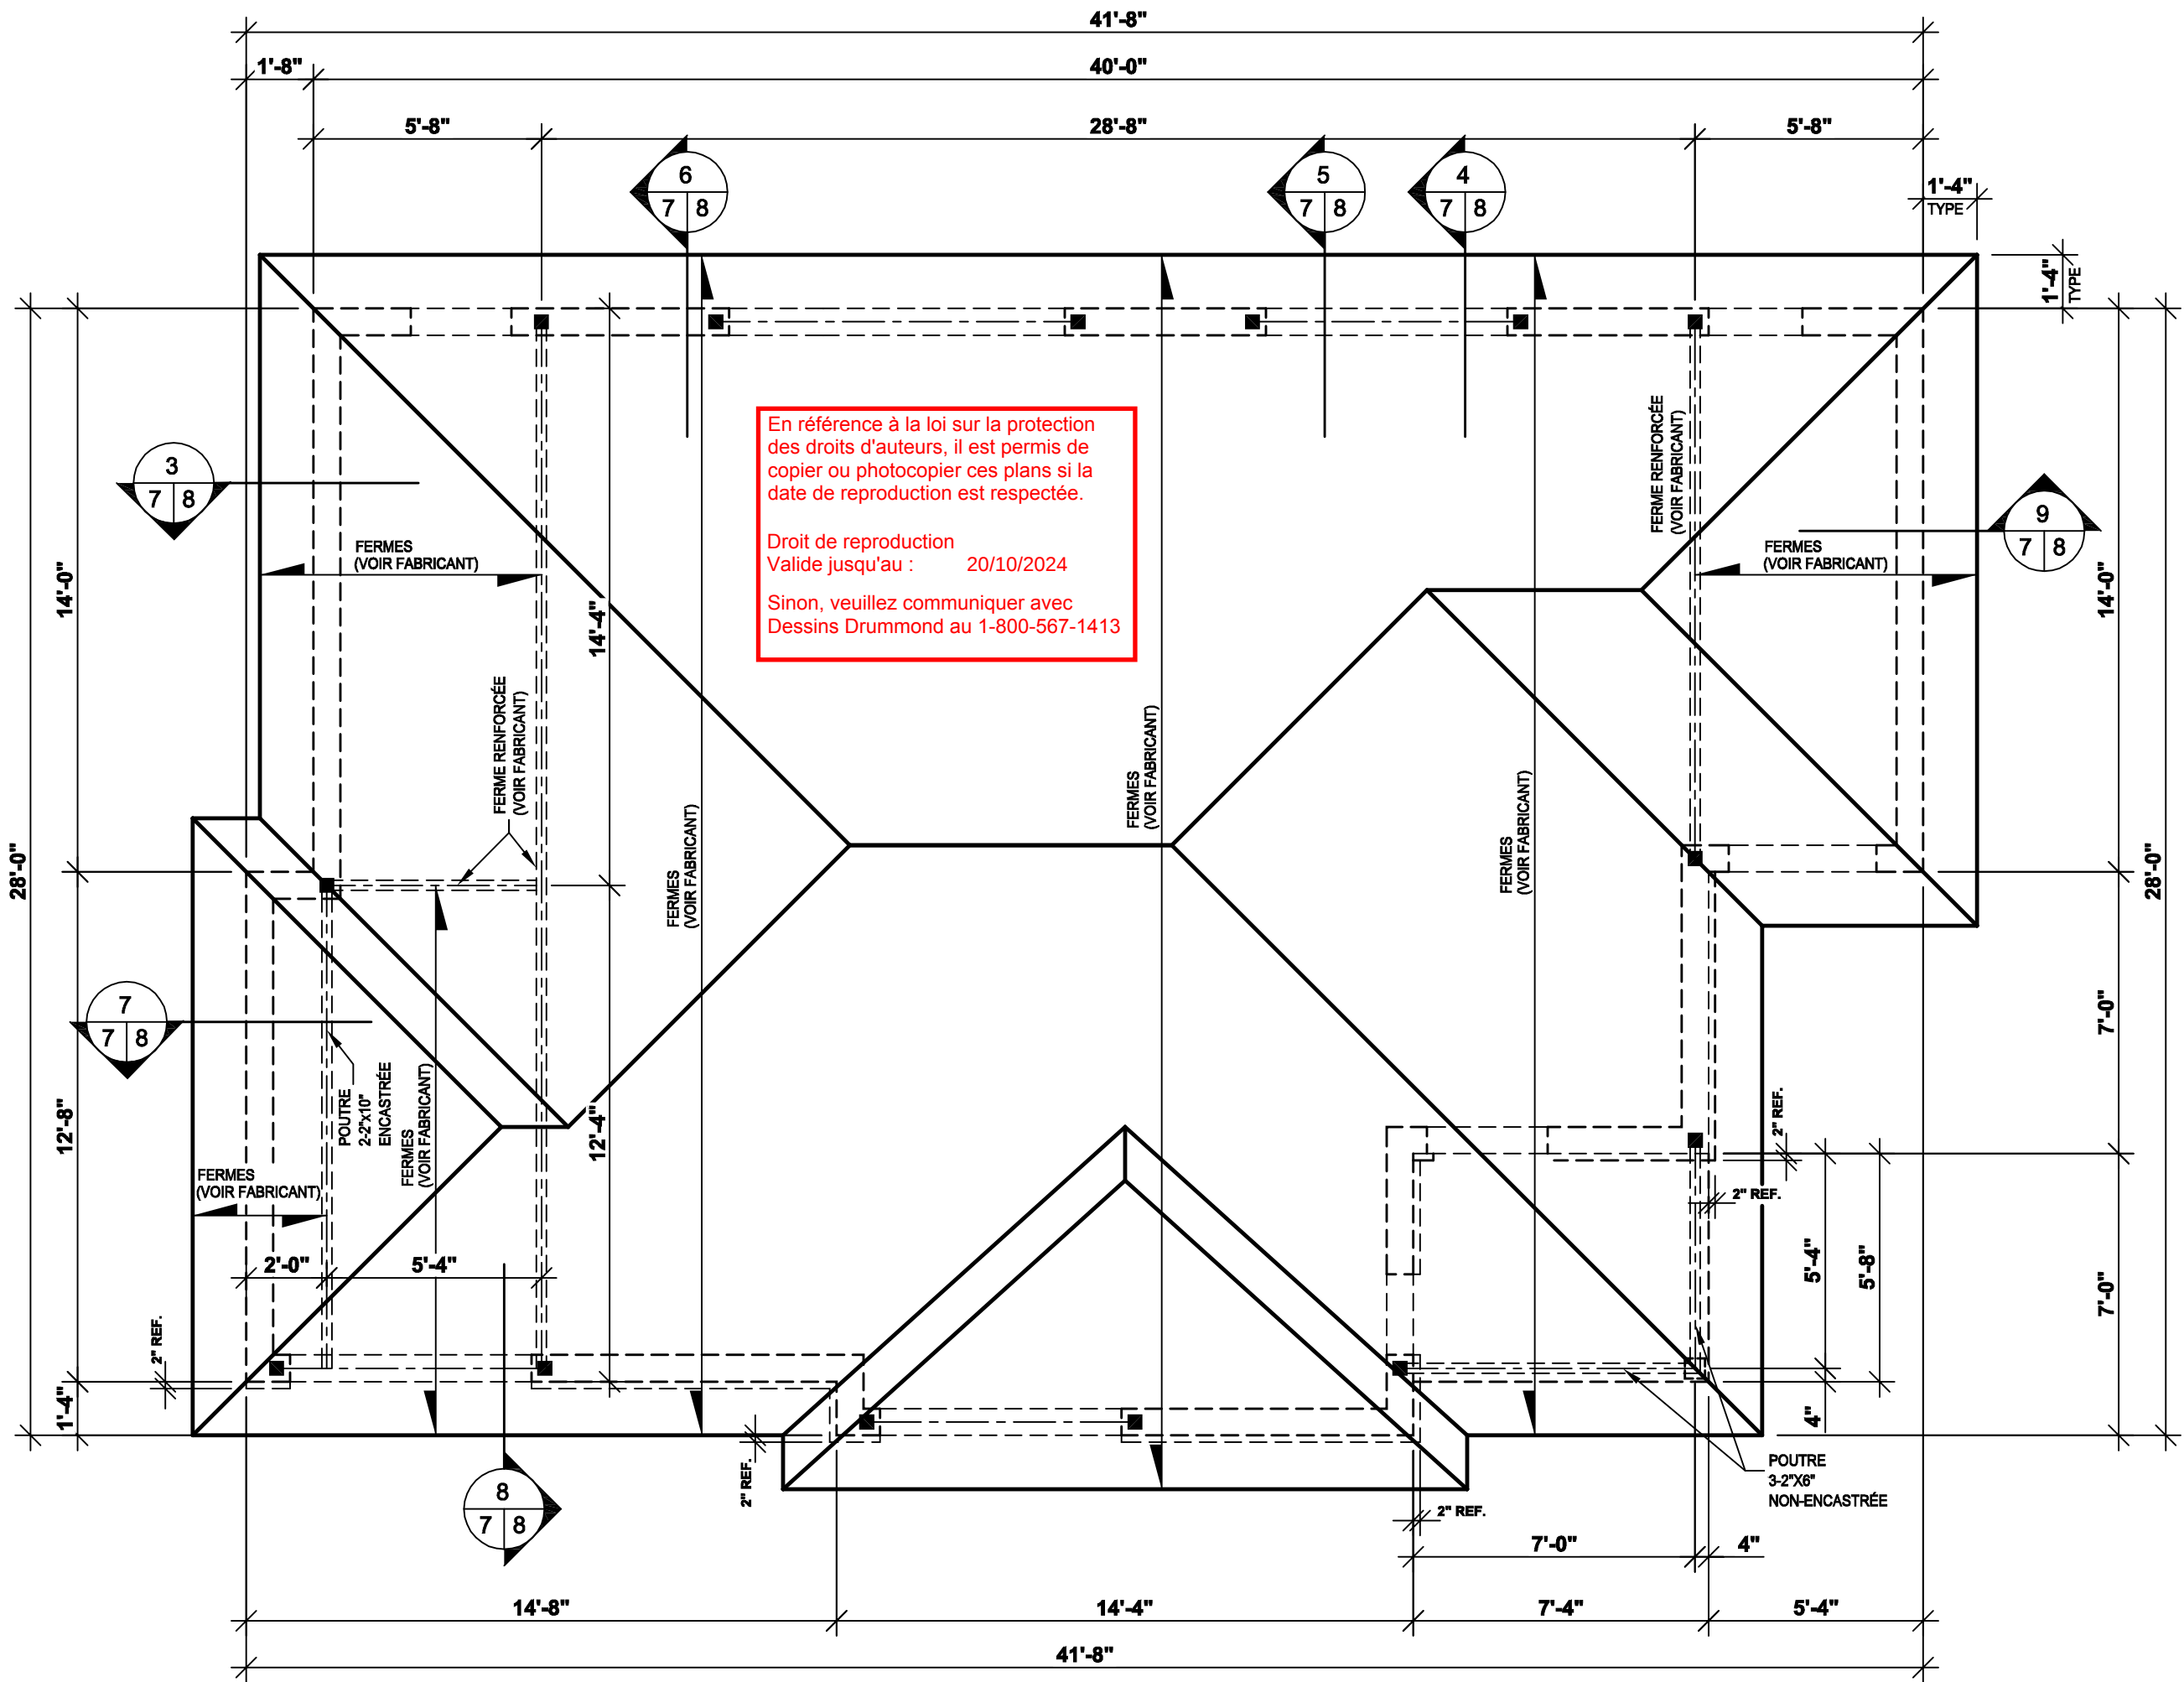

LES FERMES DE TOIT SUR CE PLAN NE SONT QUE SHÉMATIQUE
LE MANUFACTURIER EST RESPONSABLE DE CONCEVOIR DES FERMES
SELON LES NORMES ET EXIGENCES EN VIGUEUR.

LES DESSINS DRUMMOND INC.

info@dessinsdrummond.com

1-800-567-1413

DESSINS
DRUMMOND

NOTES:
L'ENTREPRENEUR DOIT S'ASSURER, APRÈS DE SON CLIENT, QUE
LES PLANS RÉPONDENT ADÉQUATEMENT AUX RÉGLEMENTS
MUNICIPAUX OÙ AURA LIEU LA CONSTRUCTION. LE CLIENT A LA
RESPONSABILITÉ DE VÉRIFIER LES NORMES APRÈS DE SA
MUNICIPALITÉ. CELLES-CI VARIENT SELON LES RÉGIONS ET
PEUVENT NéCESSITER DES CHANGEMENTS AUX PLANS.
CE PLAN A ÉTÉ DESSINÉ PAR LES DESSINS DRUMMOND INC. ET EN
EST SA PROPRIÉTÉ EXCLUSIVE. TOUTE REPRODUCTION DE LA
PRÉSENTE COPIE PAR QUELQUE MOYEN QUE CE SOIT EST
STRICTEMENT INTERDITE. L'ACHAT D'UN PLAN DE MAISON NE
VOUS PERMET PAS D'UTILISER CE MODÈLE À DES FINS PUBLICITAIRES,
À MOINS D'OBTENIR PRÉALABLEMENT UNE LICENCE. LA CONSTRUCTION
DE PLUS D'UNE MAISON À PARTIR DES PLANS DE CE MODÈLE,
NÉCESSITE AUSSI OBLIGATOIREMENT L'OBTENTION D'UNE LICENCE.
POUR DES RAISONS DE SÉCURITÉ OU DE RÉGLEMENT PARTICULIER,
VOTRE MUNICIPALITÉ PEUT EXIGER QUE VOTRE PLAN SOIT
CERTIFIÉ ET APPROUVÉ PAR UN INGÉNIEUR.



MARIO GELINAS

GESTION DOMAINE
LE CAMPAGNARD

(819)534-3494

REVISION	NO	DATE	PAR




PROJET
CONSTRUCTION NEUVE
(SOUS-SOL)


DESSIN
SCHÉMAS des FERMES

CONCU	D.C.	REALISE	V.ST.-L.	VERIFIE	V.R.
DATE	03-05-2021	ECHELLE	1/4"=1'-0"		
PLAN NO.	3141	NO. FEUILLE	8-10		

DESSINS DRUMMOND.COM tous droits réservés

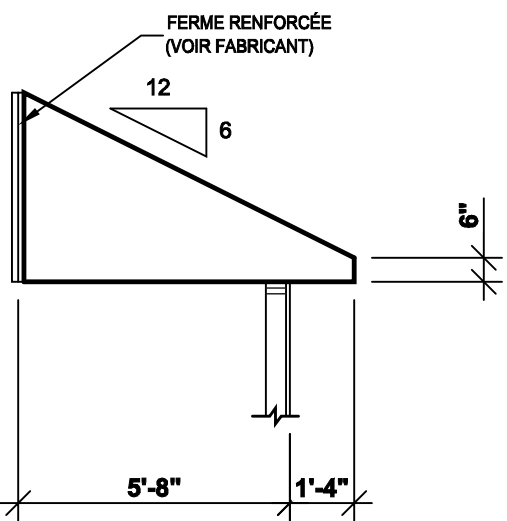


9
7 8
COUPE

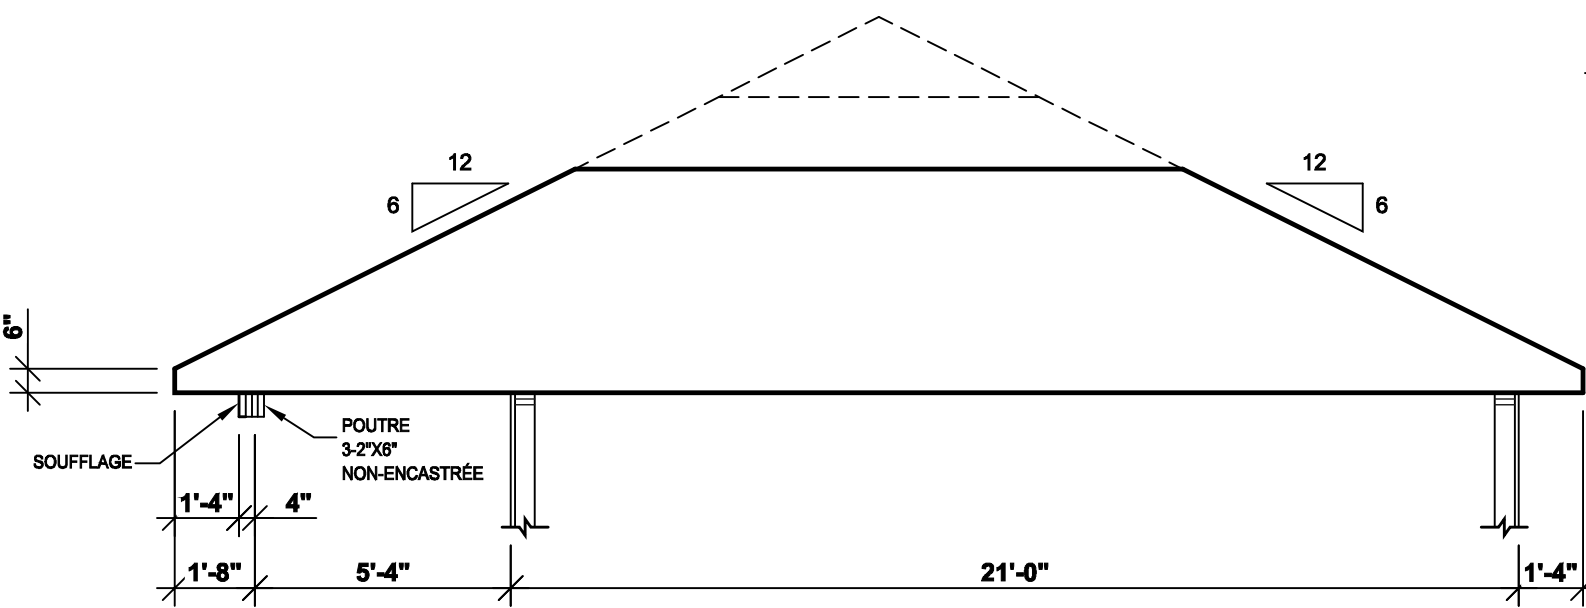


4
7 8
COUPE

En référence à la loi sur la protection
des droits d'auteurs, il est permis de
copier ou photocopier ces plans si la
date de reproduction est respectée.
Droit de reproduction
Valide jusqu'au : 20/10/2024
Sinon, veuillez communiquer avec
Dessins Drummond au 1-800-567-1413



6
7 8
COUPE

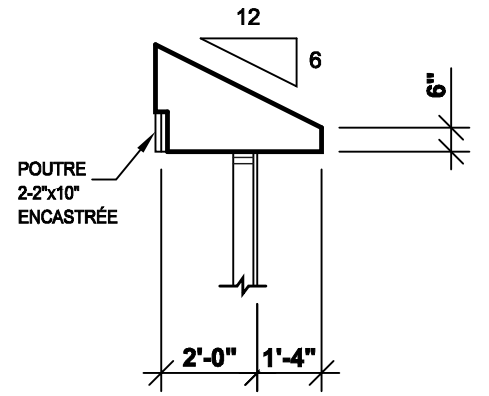

7
7 8
COUPE

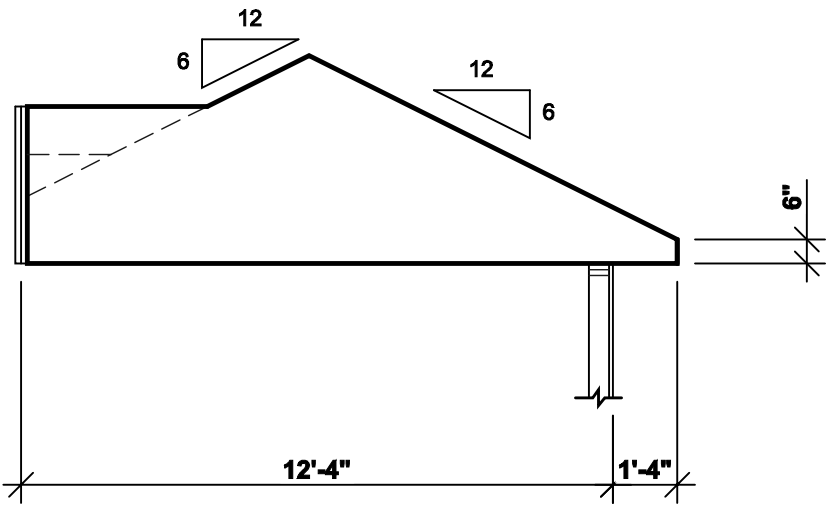

8
7 8
COUPE

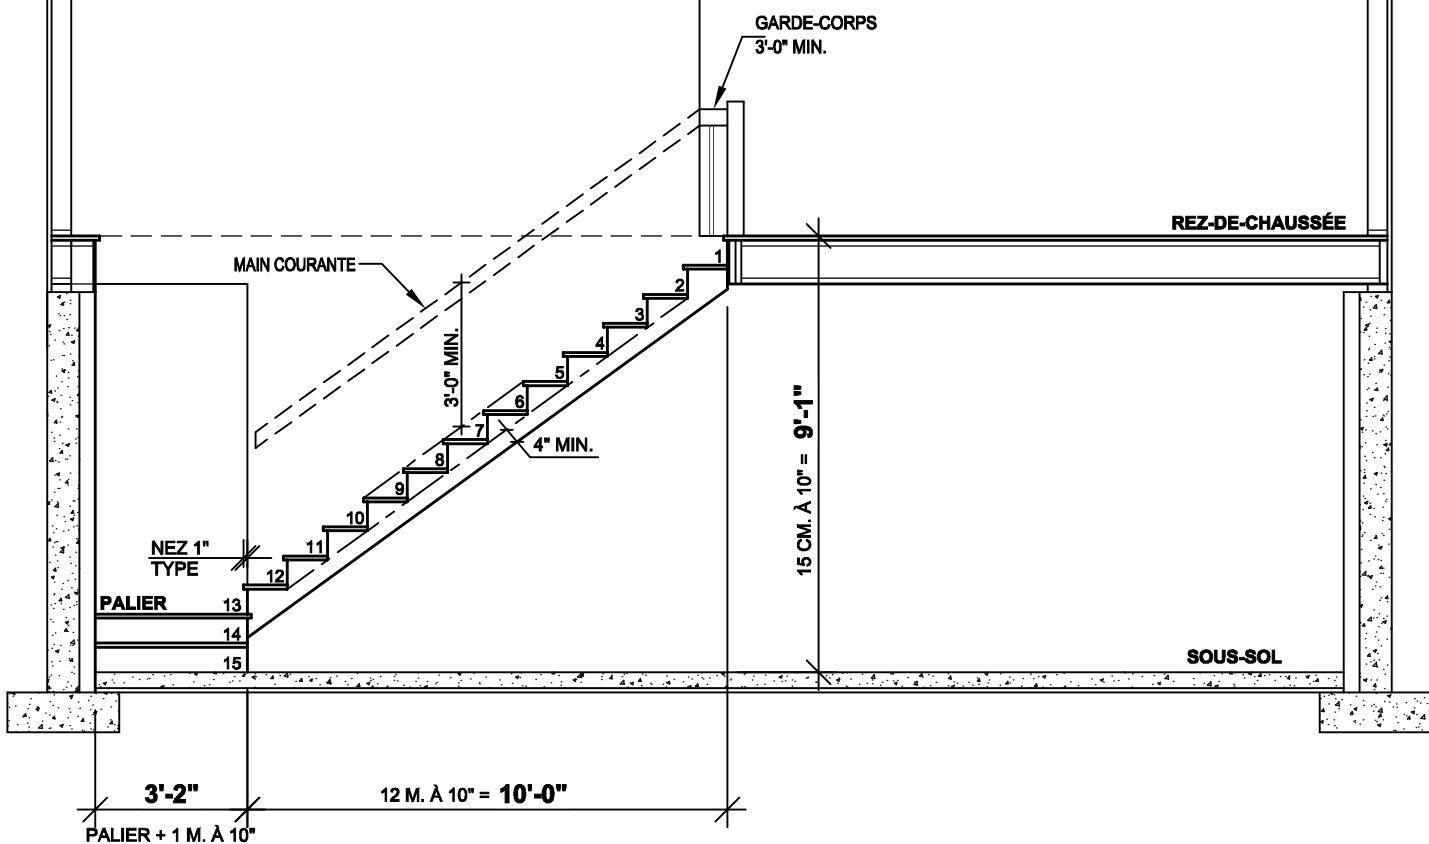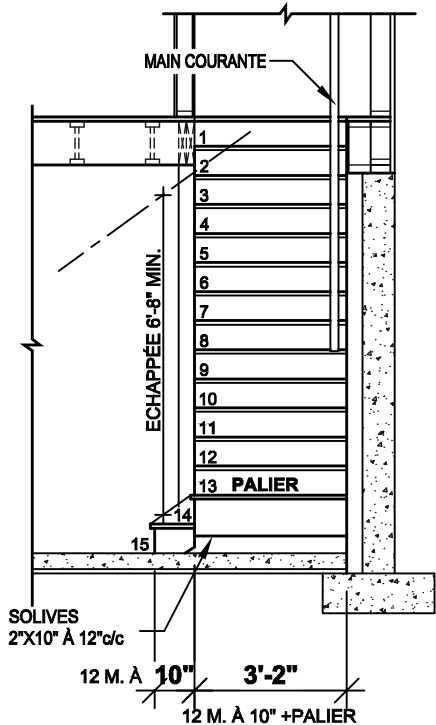

5
7 8
COUPE

NOTES:

L'ENTREPRENEUR DOIT S'ASSURER, APRÈS DE SON CLIENT, QUE LES PLANS RÉPONDENT ADÉQUATEMENT AUX RÉGLEMENTS MUNICIPAUX OÙ AURA LIEU LA CONSTRUCTION. LE CLIENT A LA RESPONSABILITÉ DE VÉRIFIER LES NORMES APRÈS DE SA MUNICIPALITÉ. CELLES-CI VARIENT SELON LES RÉGIONS ET PEUVENT NéCESSITER DES CHANGEMENTS AUX PLANS.

CE PLAN A ÉTÉ DESSINÉ PAR LES DESSINS DRUMMOND INC. ET EN EST SA PROPRIÉTÉ EXCLUSIVE. TOUTE REPRODUCTION DE LA PRÉSENTE COPIE PAR QUELQUE MOYEN QUE CE SOIT EST STRICTEMENT INTERDITE. L'ACHAT D'UN PLAN DE MAISON NE VOUS PERMET PAS D'UTILISER CE MODÈLE À DES FINS PUBLICITAIRES, À MOINS D'OBTENIR PRÉALABLEMENT UNE LICENCE. LA CONSTRUCTION DE PLUS D'UNE MAISON À PARTIR DES PLANS DE CE MODÈLE, NÉCESSITE AUSSI OBLIGATOIREMENT L'OBTENTION D'UNE LICENCE.

POUR DES RAISONS DE SÉCURITÉ OU DE RÉGLEMENT PARTICULIER, VOTRE MUNICIPALITÉ PEUT EXIGER QUE VOTRE PLAN SOIT CERTIFIÉ ET APPROUVÉ PAR UN INGÉNIEUR.



MARIO GELINAS

GESTION DOMAINE
LE CAMPAGNARD

(819)534-3494

REVISION	NO	DATE	PAR





PROJET
CONSTRUCTION NEUVE
(SOUS-SOL)

DESSIN
COUPE DE MUR TYPE

CONC	D.C.	RÉALISÉ	V.ST.-L.	VÉRIFIÉ	V.R.
DATE	03-05-2021	ECHELLE	1"=1'-0"		
PLAN NO.	3141	NO. FEUILLE	9-10		



DESSINS DRUMMOND.COM tous droits réservés

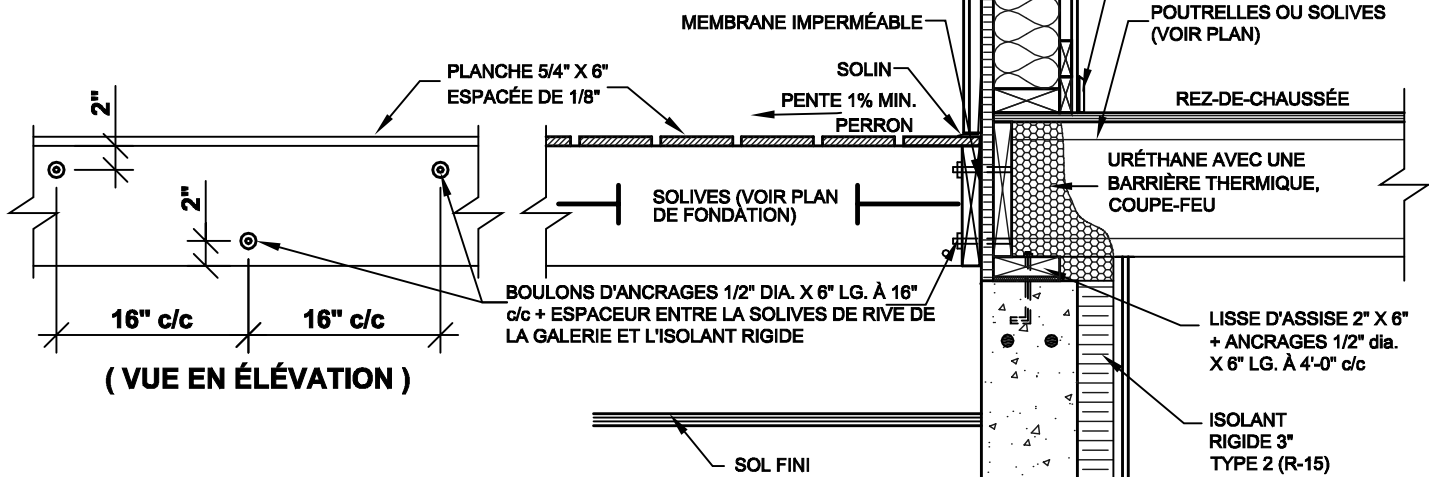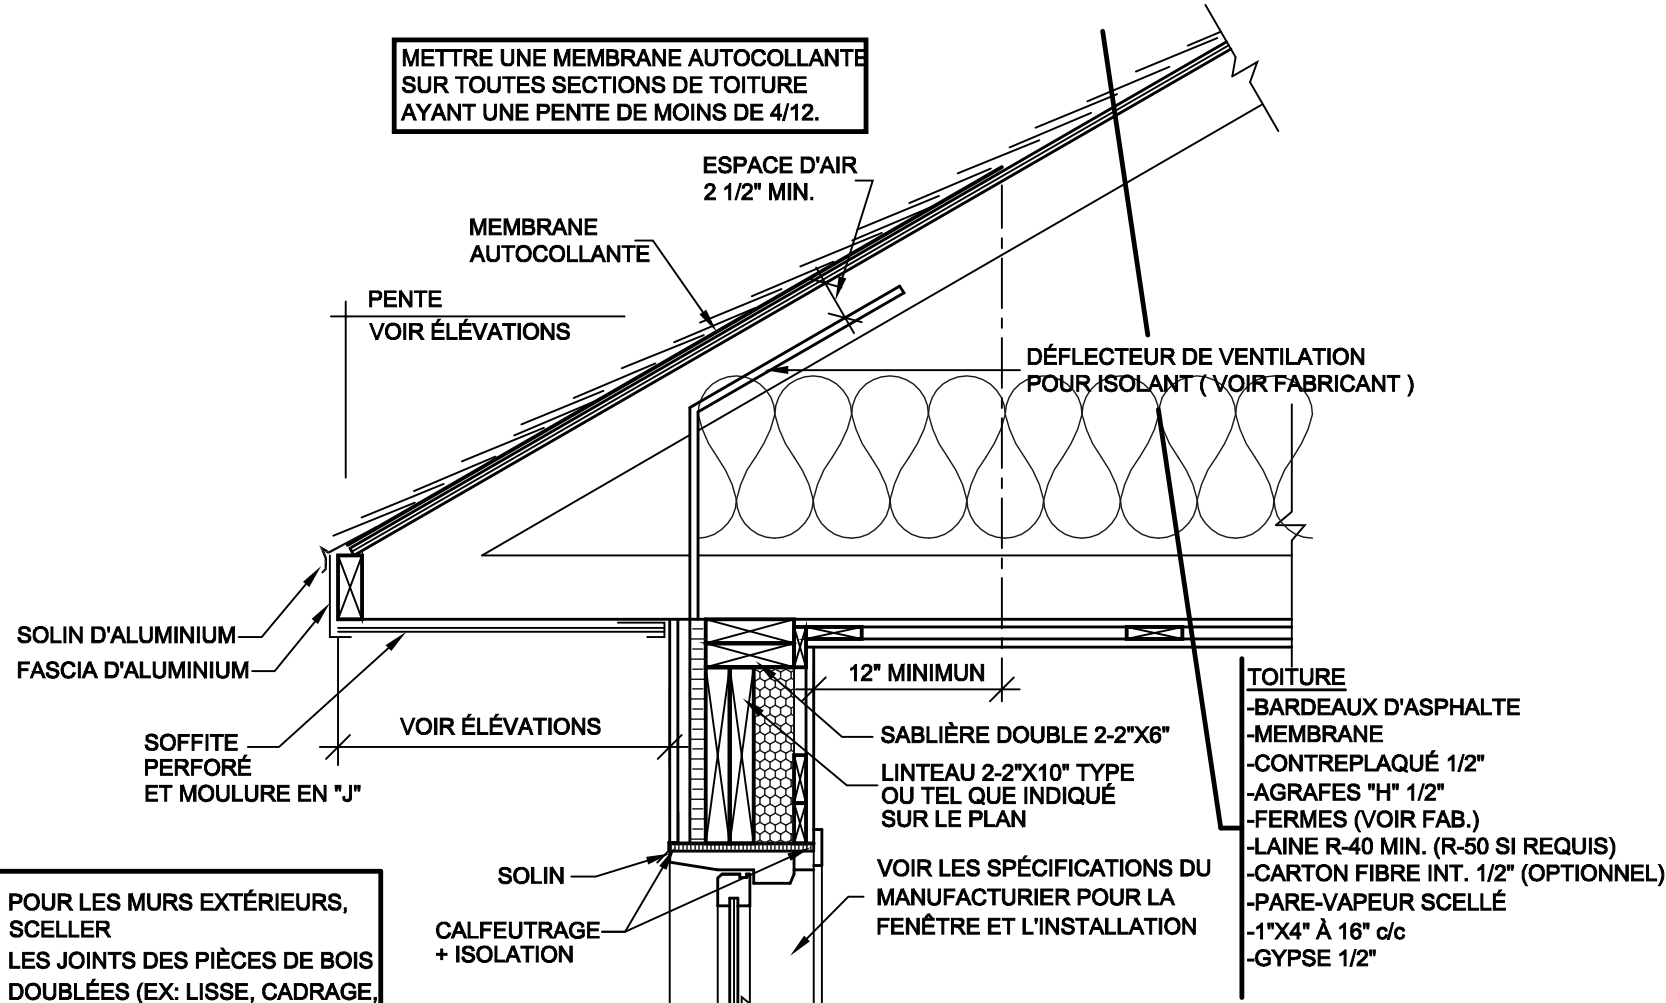

En référence à la loi sur la protection des droits d'auteurs, il est permis de copier ou photocopier ces plans si la date de reproduction est respectée.

Droit de reproduction
Valable jusqu'au : 20/10/2024
Sinon, veuillez communiquer avec
Dessins Drummond au 1-800-567-1413

1
5 10
COUPE
SANS ÉCHELLE

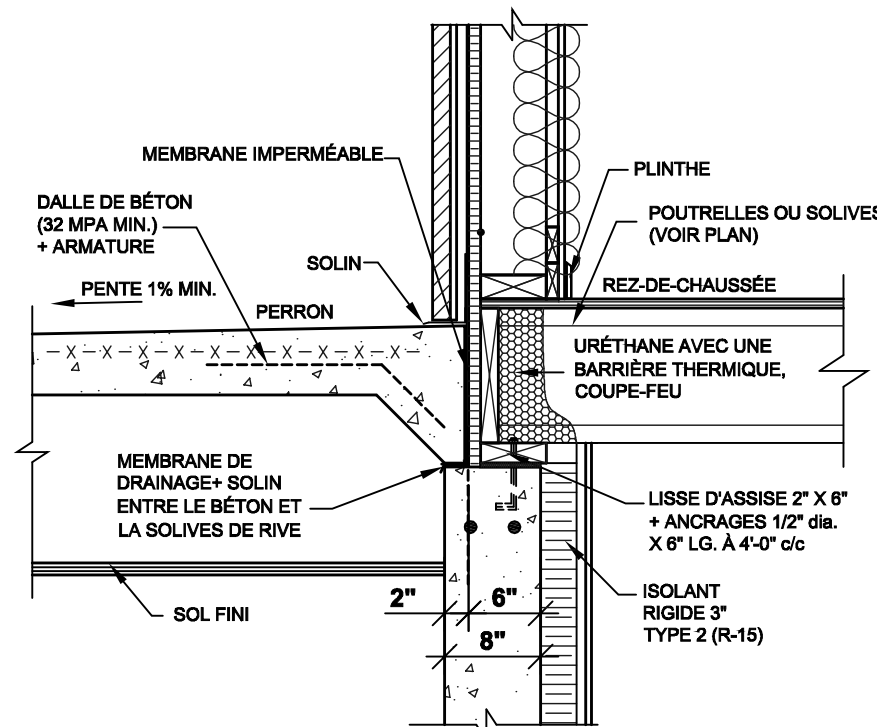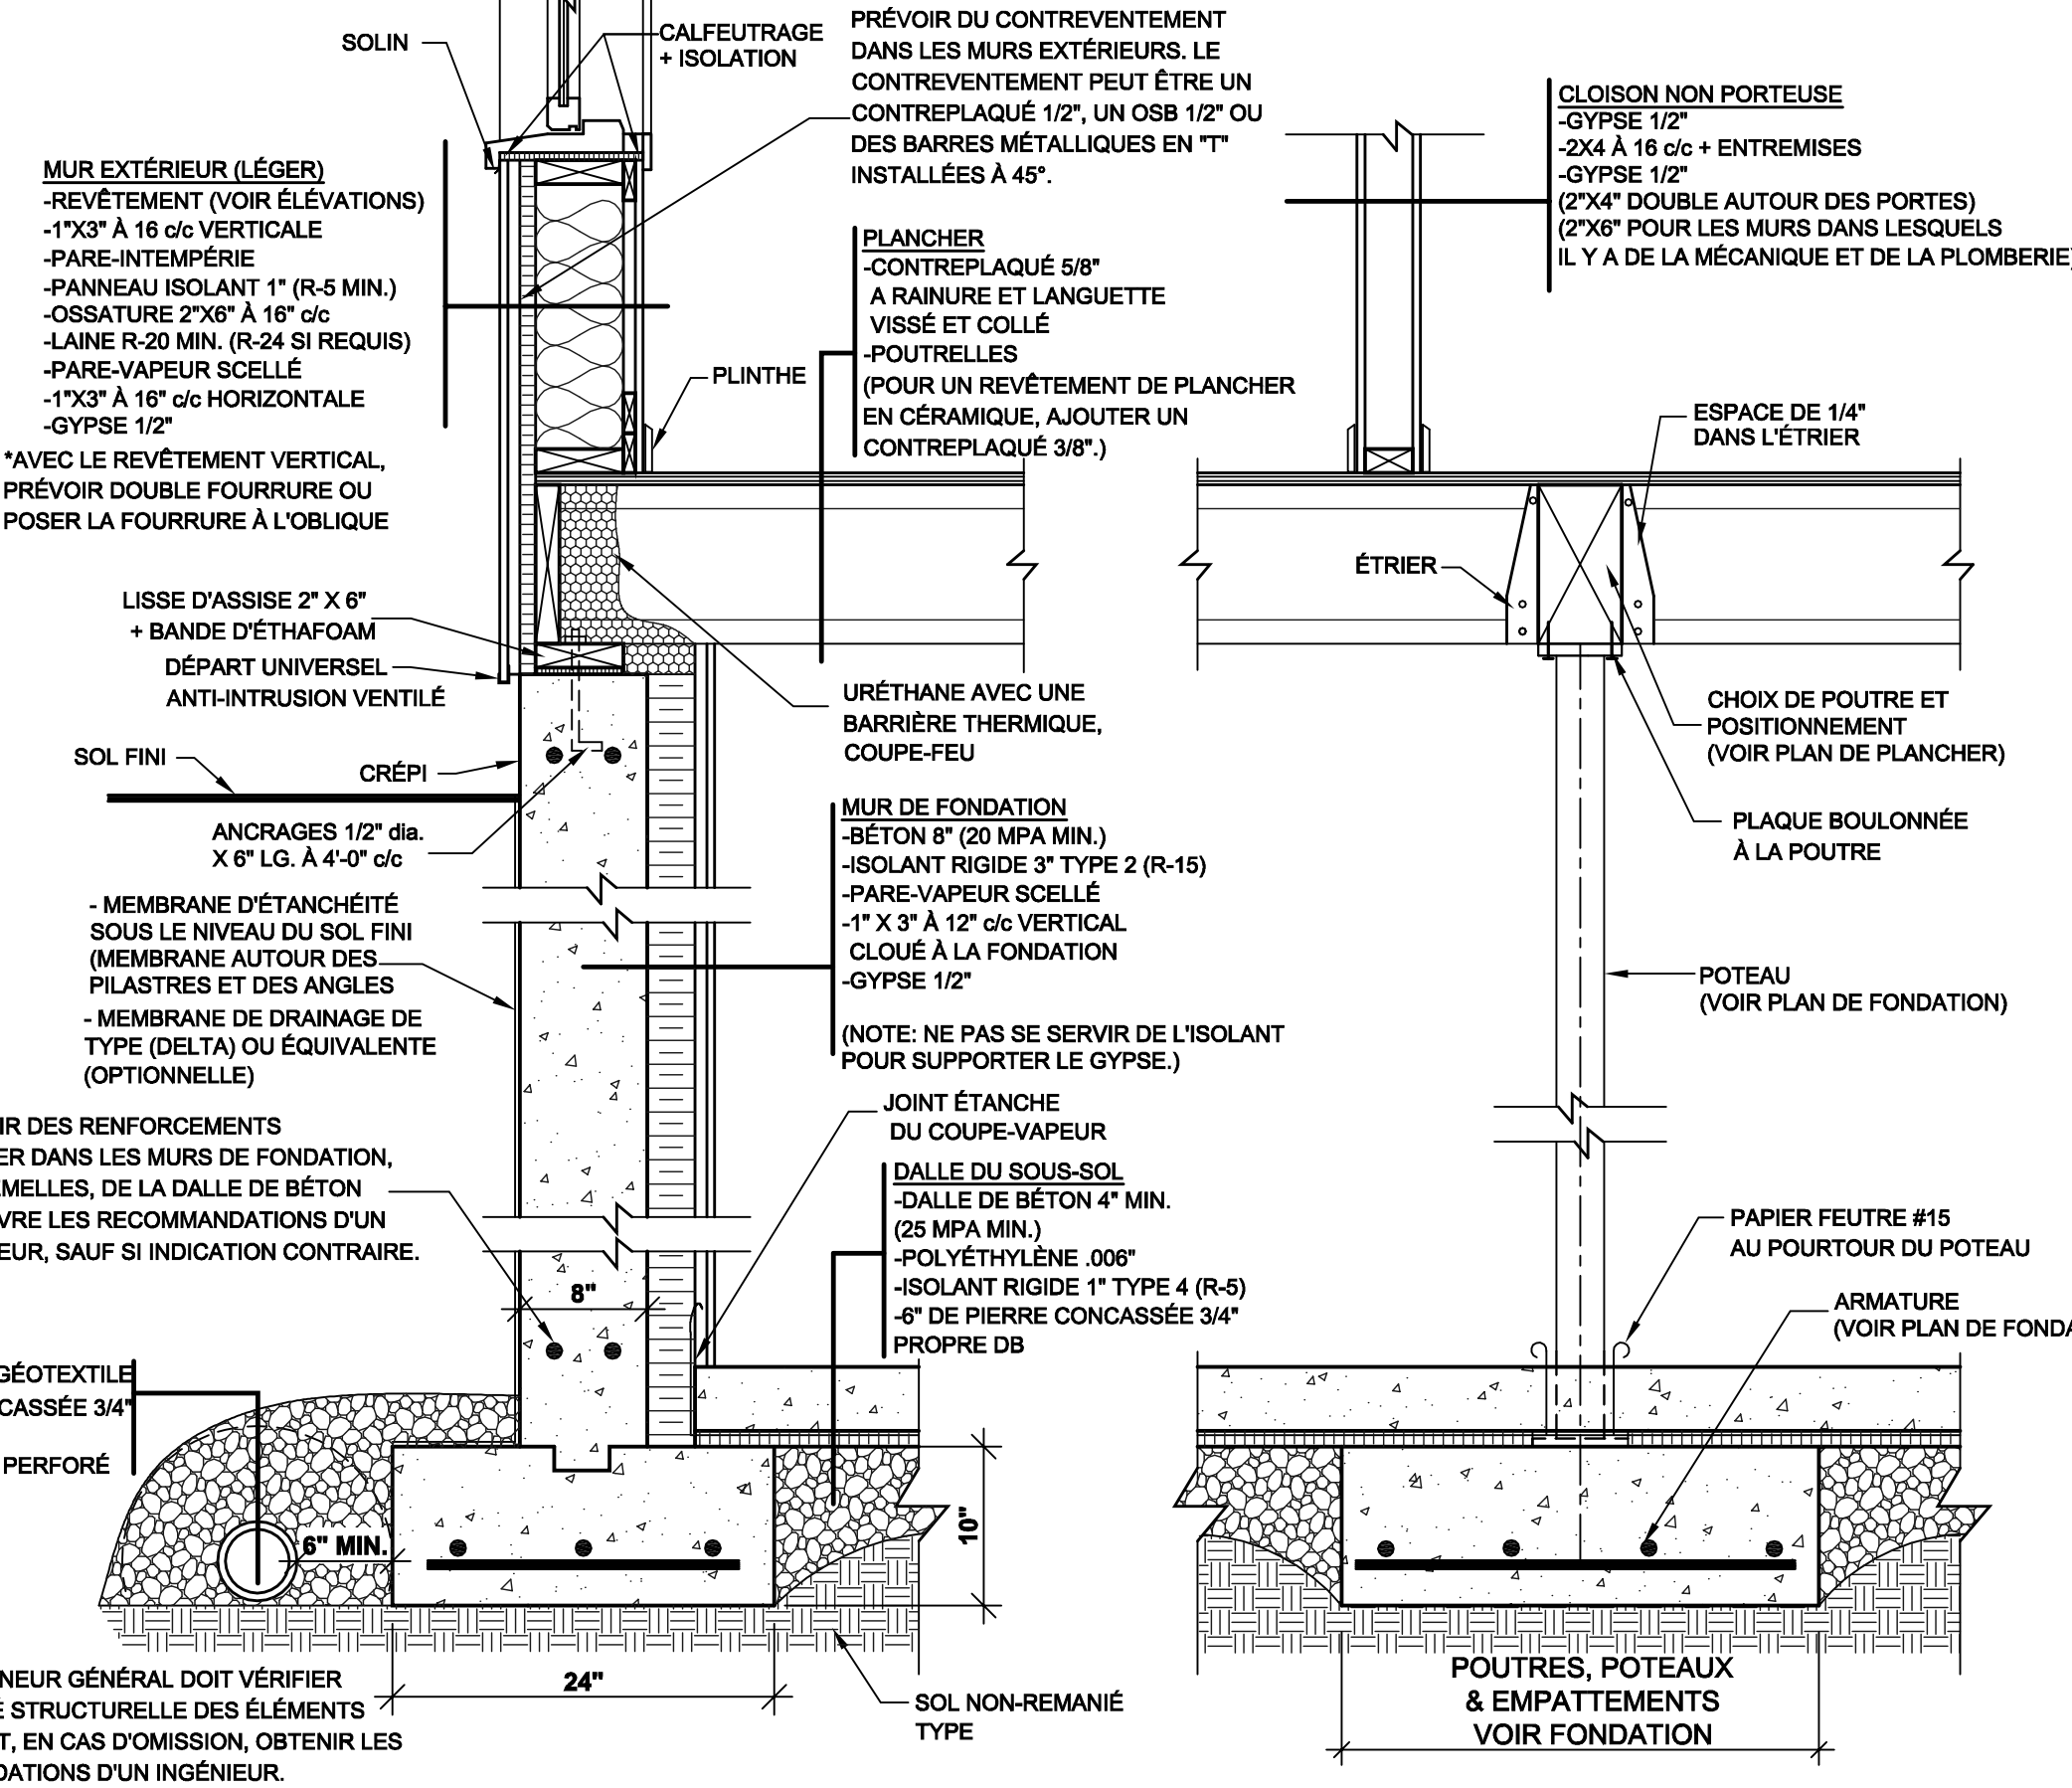

3
5 10
COUPE
SANS ÉCHELLE

CAPACITÉ PORTANTE DU SOL
UN TEST DE CAPACITÉ PORTANTE DU SOL EST FORTEMENT SUGGÉRÉ.

EMPATTEMENTS
CAPACITÉ PORTANTE DU SOL EST ASSUMÉE À 2000 lb/pi.ca. POUR UNE CAPACITÉ INFÉRIEURE, L'ENTREPRENEUR APPORTERA LES AJUSTEMENTS REQUIS AUX DIMENSIONS DES EMPATTEMENTS, SELON LES RECOMMANDATIONS DU CODE EN VIGUEUR ET/OU INGÉNIEUR.

NOTES:

L'ENTREPRENEUR DOIT S'ASSURER, APRÈS SON CLIENT, QUE LES PLANS RÉPONDENT ADÉQUATEMENT AUX RÈGLEMENTS MUNICIPAUX OÙ AURA LIEU LA CONSTRUCTION. LE CLIENT A LA RESPONSABILITÉ DE VÉRIFIER LES NORMES APRÈS SA MUNICIPALITÉ. CELLES-CI VARIENT SELON LES RÉGIONS ET PEUVENT NéCESSITER DES CHANGEMENTS AUX PLANS.

CE PLAN A ÉTÉ DESSINÉ PAR LES DESSINS DRUMMOND INC. ET EN EST SA PROPRIÉTÉ EXCLUSIVE. TOUTE REPRODUCTION DE LA PRÉSENTE COPIE PAR QUELQUE MOYEN QUE CE SOIT EST STRICTEMENT INTERDITE. L'ACHAT D'UN PLAN DE MAISON NE VOUS PERMET PAS D'UTILISER CE MODÈLE À DES FINS PUBLICITAIRES, À MOINS D'OBTENIR PRÉALABLEMENT UNE LICENCE. LA CONSTRUCTION DE PLUS D'UNE MAISON À PARTIR DES PLANS DE CE MODÈLE, NÉCESSITE AUSSI OBLIGATOIREMENT L'OBTENTION D'UNE LICENCE.

POUR DES RAISONS DE SÉCURITÉ OU DE RÈGLEMENT PARTICULIER, VOTRE MUNICIPALITÉ PEUT EXIGER QUE VOTRE PLAN SOIT CERTIFIÉ ET APPROUVÉ PAR UN INGÉNIEUR.




MARIO GELINAS

GESTION DOMAINE
LE CAMPAGNARD

(819)534-3494

REVISION	NO	DATE	PAR

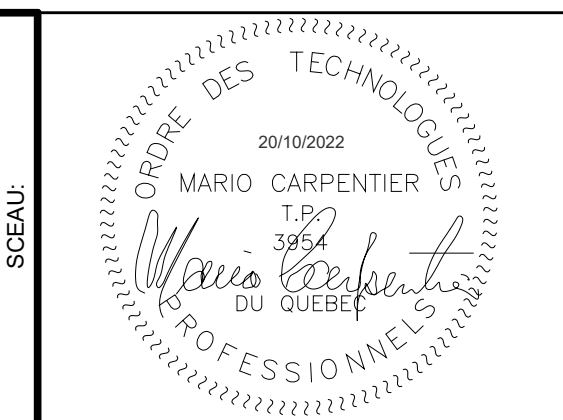

PROJET
CONSTRUCTION NEUVE
(SOUS-SOL)

DESSIN
COUPE DE MUR TYPE


CONCU	D.C.	RÉALISÉ	V.ST.-L.	VÉRIFIÉ	V.R.
DATE	03-05-2021	ECHELLE	1"=1'-0"		
PLAN NO.	3141	NO. FEUILLE	10-10		

CAPACITÉ PORTANTE DU SOL


UN TEST DE CAPACITÉ PORTANTE DU SOL EST FORTEMENT SUGGÉRÉ.

EMPATTEMENTS

CAPACITÉ PORTANTE DU SOL EST ASSUMÉE À 2000 lb/pi.ca. POUR UNE CAPACITÉ INFÉRIEURE, L'ENTREPRENEUR APPORTERA LES AJUSTEMENTS REQUIS AUX DIMENSIONS DES EMPATTEMENTS SELON LES RECOMMANDATIONS DU CODE EN VIGUEUR ET/OU INGÉNIEUR.

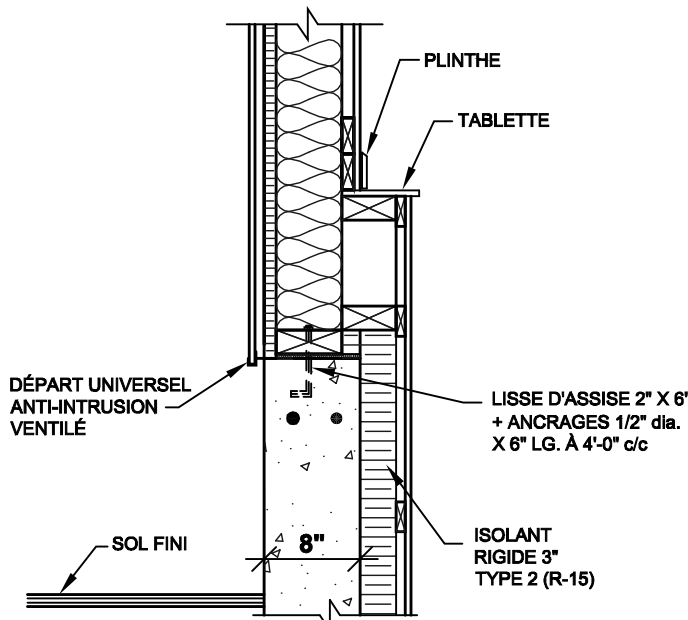

2
5 11
COUPE
SANS ÉCHELLE

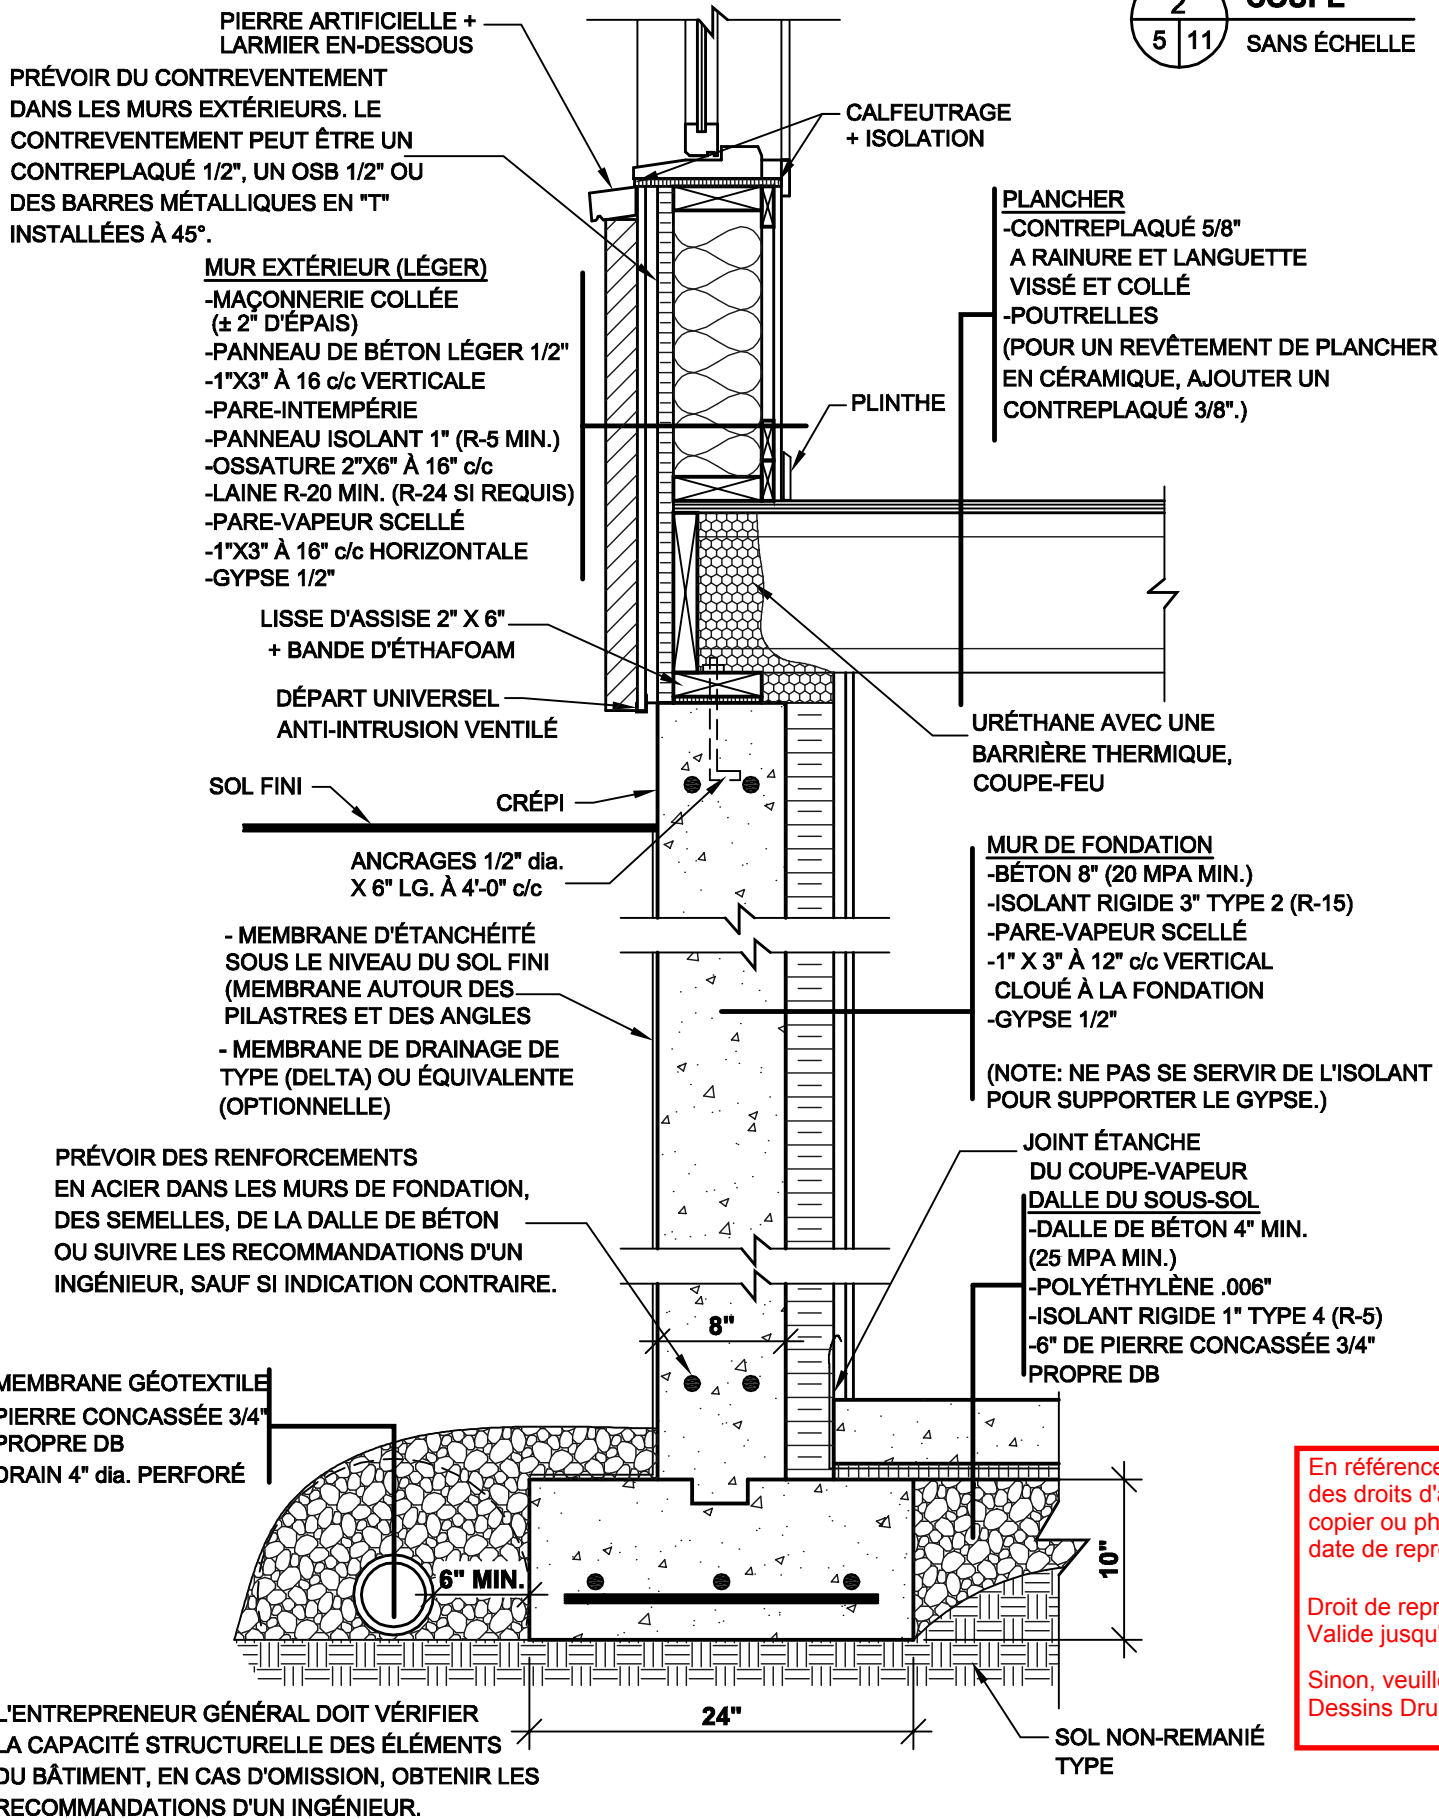

En référence à la loi sur la protection des droits d'auteurs, il est permis de copier ou photocopier ces plans si la date de reproduction est respectée.

Droit de reproduction
Valable jusqu'au : 20/10/2024

Sinon, veuillez communiquer avec
Dessins Drummond au 1-800-567-1413

