

stûv


Une vaste sélection de foyers et poêles à bois, fabriqués au Canada

Nos foyers et poêles à bois sont pensés et conçus rigoureusement, alliant à la fois technologie de pointe, fonctionnalité et plaisir.

Ils révèlent toute la beauté du feu et permettent d'en ressentir l'essentiel, pour des moments authentiques et réconfortants.

Une compagnie reconnue à travers le monde

Nous avons toujours accordé une attention particulière à l'aspect fonctionnel de nos produits et avons réalisé de nombreuses innovations qui ont établi de nouveaux standards dans l'industrie des poêles et foyers. Au fil des années, de nombreux consommateurs, designers et architectes ont choisi Stûv pour sa signature intemporelle et le design minimaliste de ses appareils qui trouvent naturellement leur place dans tous les intérieurs.

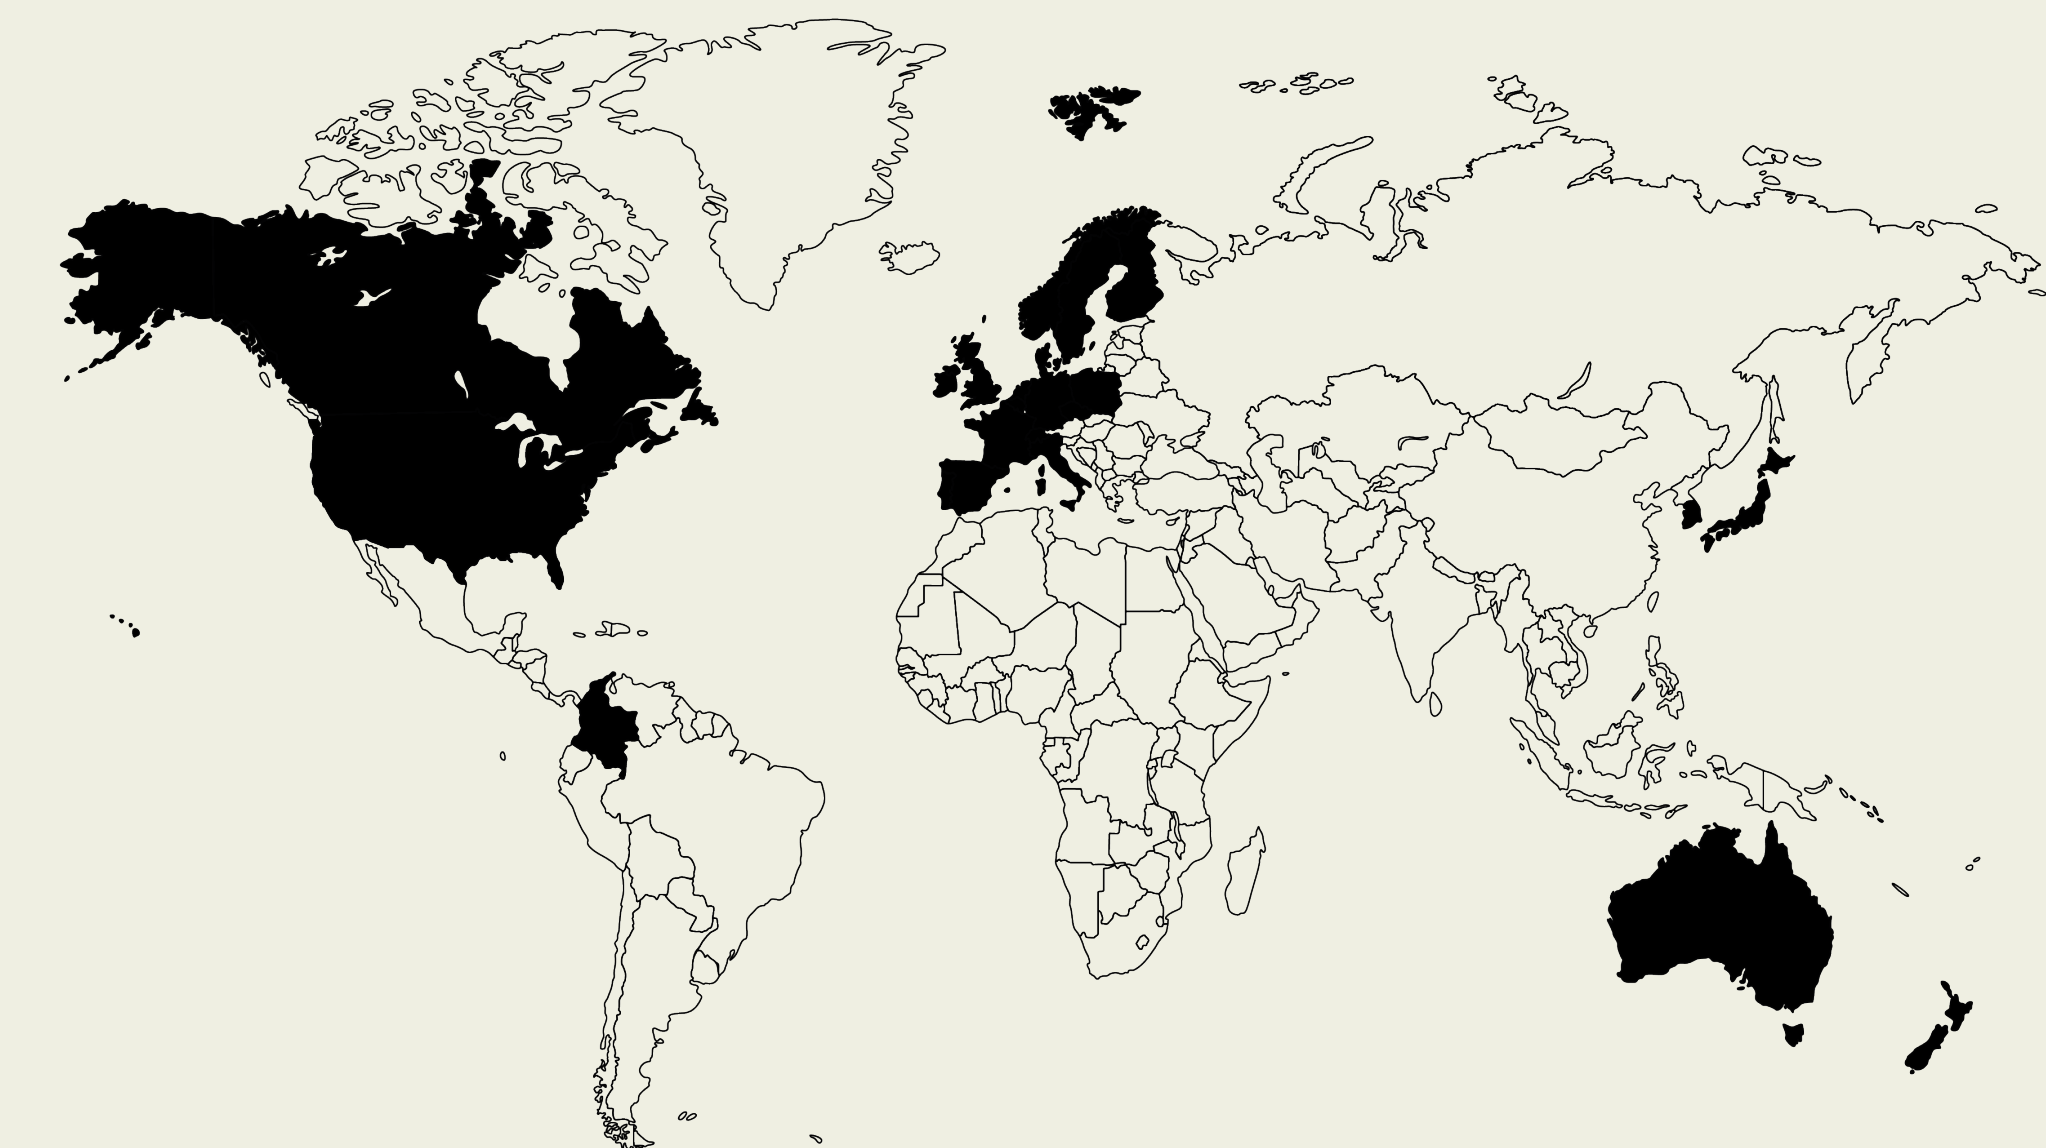

Choisir Stûv, c'est opter pour une vision innovante et différente du chauffage. Téléchargez nos brochures pour en savoir plus sur nos poêles et foyers et trouver celui qui vous convient.



na.stuvamerica.com/fr-ca/trouvez-votre-stuv

s[16]



Pour les adeptes du chauffage au bois

Remarquable par son étendue, la famille s[16] se distingue par ses lignes droites et franches. Ses modèles séduisent par la précision de leur finition, leur élégance et leur style épuré. Ils offrent une large vue sur le feu et diffusent une chaleur rapidement enveloppante.

Les s[16] sont disponibles en quatre modèles et trois formats, pour s'adapter parfaitement à chaque espace et chaque style de vie.



s[16]cube



s[16]IH



s[16]IV



s[16]IZ



s[21]



Conçus pour mettre le feu en valeur

Les s[21] sont des foyers à bois décoratifs qui possèdent de très grandes chambres de combustion et un système de convection qui réchauffe les espaces rapidement. Avec seulement 10% de cadre pour 90% de surface vitrée, ils offrent une impressionnante vue sur le feu.

Pare-étincelles à guillotine

Le pare-étincelles à guillotine s[21] permet de profiter d'un feu ouvert en toute sécurité. Optionnel, il peut être ajouté à tout moment sur tous les modèles s[21]. Élégant et pratique, il se présente comme l'accessoire indispensable pour enrichir l'expérience d'un feu de bois à la maison.

Les s[21] existent en deux modèles: simple face (s[21]-sf) et double face (s[21]-df). Le modèle double face, doté d'une vitre à guillotine de chaque côté de l'appareil, crée un effet spectaculaire au coeur d'un espace, tandis que le simple face met le feu en valeur sur un seul côté. Ces deux modèles sont offerts en divers formats pour une intégration architecturale réussie.




s[21]85



s[21]95



s[21]105

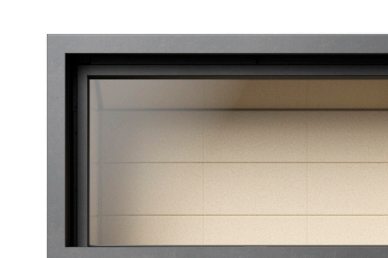

s[21]125



s[30C]



Polyvalents au-delà du chauffage

Les poêles à bois de la famille des s[30C] réinventent l'expérience du feu grâce à une conception ingénieuse : trois portes pour trois modes d'utilisation, une rotation sur 360°, un accumulateur de chaleur et même la possibilité de faire un barbecue à l'année.

Avec leur design minimaliste et intemporel, les s[30C] offrent un rendement répondant aux besoins et aux exigences du chauffage d'appoint d'aujourd'hui.

Disponibles en trois modèles, ils offrent une liberté inégalée dans l'aménagement des espaces.



s[30C]



s[30C]one



s[30C]H





Scannez l'étude de cas !



**Certifié et conforme
à la norme E.12-07**

concernant la production décentralisée
d'électricité raccordée au réseau de
distribution basse tension (BT).

Contactez-nous pour vos projets solaires !

Étant l'une des seules entreprises à la fois maître électricien et expert en énergie renouvelable, nous offrons des solutions solaires complètes, de la conception à l'installation clé en main. Nous sommes aussi détenteur d'une licence d'entrepreneur général, ce qui permet de faire le projet de A à Z. Nous desservons fièrement l'ensemble du Québec avec des systèmes fiables, durables et adaptés à vos besoins.

Pourquoi choisir Konergie ?

Depuis plus de 15 ans, Konergie transforme l'énergie solaire en solutions fiables et sur mesure. Ayant plus de 500 projets à notre actif, notre équipe allie l'expertise en électricité et en énergie renouvelable pour concevoir, installer et entretenir des systèmes solaires et électriques partout au Québec.

2

Licences professionnelles entrepreneur
électricien et général

15

ans d'expérience dans les projets
solaires et électriques

500

projets réalisés avec succès partout au
Québec



ventes@konergie.com



1(819) 489 0434



https://konergie.com/



**L'Urban évolutif –
Système hybride
résidentiel branché au réseau**

Code d'article : **KIT-GRID-5kW-PV_0kWh-CB**

- Kit de rail aluminium ultra-résistant pour 10 à 20 panneaux solaires de type A sur toit.
- 10 à 20 Panneaux solaires BAUER Solar TOPCon 465-475w
- Système évolutif Fronius – Primo GEN24 avec possibilité d'ajouter éventuellement de la résilience en cas de panne.
- 1 Rapid Shutdown avec bouton sectionneur
- 1 Combiner box Midnite Solar

Selon vos choix des composantes, les prix varient entre :

9499,00 \$ – 15999,00 \$

[Voir le produit](#) →



**Le Citadin évolutif –
Système hybride
complet résidentiel
branché au réseau**

Code d'article : **KIT-HYB-7.5kW-PV_9.9kW-CB**

- Kit de rail aluminium ultra-résistant pour 16 à 24 panneaux solaires de type A sur toit.
- 16 à 24 Panneaux solaires BAUER Solar TOPCon 465-475w
- 3 à 6 Modules de Batteries EP Cube 3.3kW LiFePO
- 1 Onduleur EP Cube All in One 7,6K
- 1 Combiner box Midnite Solar

Selon vos choix des composantes, les prix varient entre :

14999,00 \$ – 32599,00 \$

[Voir le produit](#) →



**L'Elysium évolutif –
Système hybride
complet résidentiel
branché au réseau**

Code d'article : **KIT-HYB-7kW_PV-20kW-CB**

- Kit de rail aluminium ultra-résistant pour 16 à 30 panneaux solaires de type A sur toit.
- 16 à 30 Panneaux solaires BAUER Solar TOPCon 465-475w
- 4 à 8 Batteries Voithium 5.12kWh LFP 51.2V 100Ah Rackmount SU
- 1 Onduleur Sol-Ark All in One 15K-2P
- 1 Combiner box Midnite Solar
- 1 Rapid shutdown switch

Selon vos choix des composantes, les prix varient entre :

18799,00 \$ – 44999,00 \$

[Voir le produit](#) →

SUBVENTION SOLAIRE 2026

**1000\$ de subvention par kW
de panneaux solaires installés !**

**Jusqu'à 40% du projet
subventionné ! ***

*Les subventions solaires de 2026 sont sujettes à des changements sans préavis, selon la décision à venir de la Régie de l'énergie concernant les tarifs d'Hydro-Québec et la manière dont la société d'État pourra les modifier.

**Réservez votre place
dès maintenant !**



Scannez nos produits !



Un simple scan pour remplir votre formulaire de demande de soumission !

VENTILATION
MAXIMUM

Des expertises qui se complètent

En collaboration avec Dessins Drummond, nos spécialistes ont optimisé les plans de votre nouvelle maison en vue de l'installation des produits performants de Ventilation Maximum. Vous pourrez ainsi profiter d'une ventilation de toiture maximisée, avec tous les avantages que cela comporte.

Né de l'innovation^{MC}

Les Canadiens savent à quel point notre météo peut être extrême et changer rapidement. De nombreuses régions du pays peuvent aussi connaître des chutes de neige importantes. Face à ce contexte exigeant pour les systèmes de ventilation de toiture, notre fondateur s'est concentré sur l'invention d'une technologie unique, conçue pour offrir une durabilité et des performances maximales dans toutes les conditions météorologiques. Notre histoire a débuté en 1984 et depuis, nous n'avons jamais cessé d'innover.

GRÂCE À LEUR CONCEPTION
INNOVANTE, LES VENTILATEURS
MAXIMUM NE PEUVENT PAS
ÊTRE BLOQUÉS PAR LA NEIGE.

Les avantages d'une ventilation de toiture maximisée

UNE TOITURE QUI VIVRA PLUS LONGTEMPS

Notre gamme de produits de ventilation est sans égal pour assurer que l'air chaud et humide présent dans votre grenier soit évacué et remplacé par de l'air frais provenant de l'extérieur. Le grenier, ainsi rafraîchi et plus sec, est moins susceptible de subir des dommages dus à la moisissure et à l'humidité. Le risque d'accumulation de glace qui empêcherait une ventilation adéquate est aussi éliminé.

Ce sont des avantages non négligeables, car nous savons par expérience que garantir une ventilation adéquate du grenier peut prolonger la durée de vie de votre système de toiture de 5 ans en moyenne, parfois même de 10 ans, comparativement aux ventilateurs passifs à profil bas tels que les ventilateurs de type tortue et faîtière ventilée.

UN INTÉRIEUR PLUS CONFORTABLE

Une meilleure ventilation mène à une maison plus confortable, tout au long de l'année. En hiver, votre maison sera moins humide. En été, elle sera également moins humide, tout en étant plus fraîche.

DES ÉCONOMIES SUR LA CLIMATISATION



La réduction de la chaleur dans l'espace du grenier signifie qu'il sera plus facile pour votre système de climatisation de maintenir la température désirée. Dans les faits, nos études ont démontré qu'une maison moyenne peut économiser jusqu'à 15 % sur ses coûts de climatisation avec nos produits, par rapport aux maisons utilisant des ventilateurs passifs tels que les ventilateurs de type tortue et faîtière ventilée.

Une technologie de ventilation active unique

VOUS CONNAISSEZ LE PRINCIPE DE BERNOULLI ? NON. C'EST NORMAL !

Il s'agit de créer un différentiel de pression et chez Ventilation Maximum, nous avons étudié ce principe sous tous les angles.

Le ventilateur Maximum, pièce maîtresse de notre système de ventilation maximale, a été conçu pour créer un flux d'air inégalé grâce à son design aérodynamique. L'exploit est que nous arrivons à ce résultat sans avoir à utiliser de turbine. Cela signifie une absence de bruit et aucun risque de gel de pièces, contrairement à d'autres types de ventilateurs de toiture tels que les turbines, les faîtières ventilées ou les ventilateurs à bardeau.

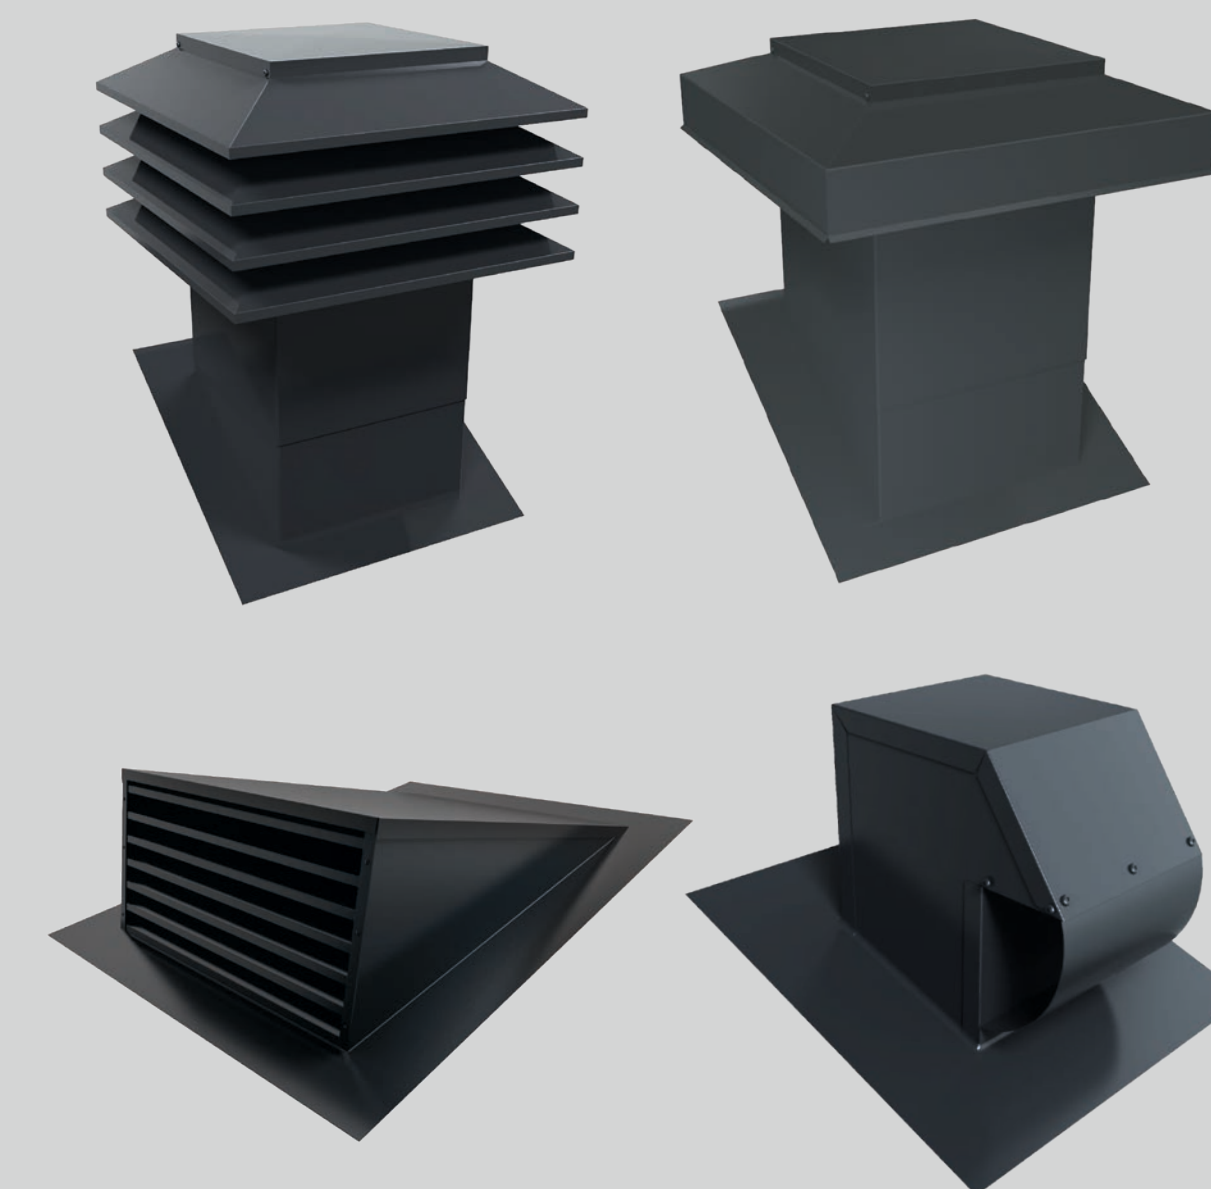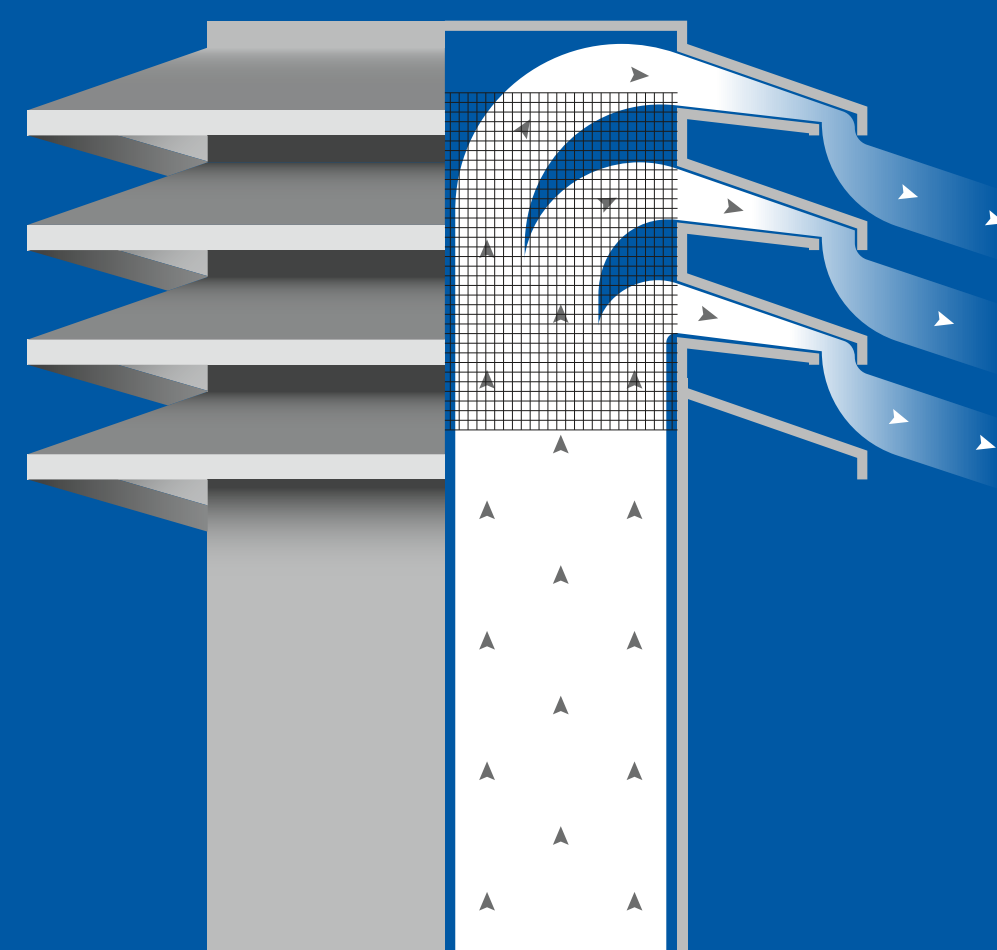

**Merci de nous
faire confiance**

Nos produits de qualité vous procureront des économies
et une paix d'esprit tout au long de la vie de votre demeure.

L'acier canadien ou rien du tout

Nos produits sont fabriqués au Canada, ce qui nous assure un savoir-faire exceptionnel et un niveau de qualité des plus élevés. Pour ce qui est du matériel, l'expérience nous a confirmé que rien ne peut surpasser la durabilité et la fonctionnalité de l'acier canadien. Pas question d'opter pour du plastique ou de l'acier moins cher de grade inférieur.

Nos produits sont durables, résistant même aux conditions de vent et de grêle les plus sévères. Et, ils ne seront jamais endommagés par les rongeurs.



Né de l'innovation^{MC}



INTERMAT
PORTES, ESCALIERS ET BOISERIES

3535, boul. des Entreprises
Terrebonne (Québec) J6X 4J9

3700, rue Pascal-Gagnon,
Terrebonne, QC J6X 4J2
(comptoir entrepreneur)

31 rue de l'industrie,
Saint-Rémi (Québec) J0L 2L0

1655 Rue Atmec
Gatineau (Québec) J8R 3Y2

Spécialisé en portes intérieures, finition et escaliers sur mesure pour les constructeurs et les autoconstructeurs, Intermat offre un service personnalisé hors pair et des produits de qualité exemplaire pour tous les goûts et tous les budgets.



- Service de prise de mesures sur chantier et service-conseil
- Vastes salles d'exposition
- Estimation rapide et gratuite en salle de montre ou à votre domicile
- Prix concurrentiels

Contactez-nous pour une estimation gratuite!
Au plaisir de vous accompagner dans votre prochain projet!

Faites-nous parvenir vos plans au **info@intermat.ca**



514-312-0312
intermat.ca

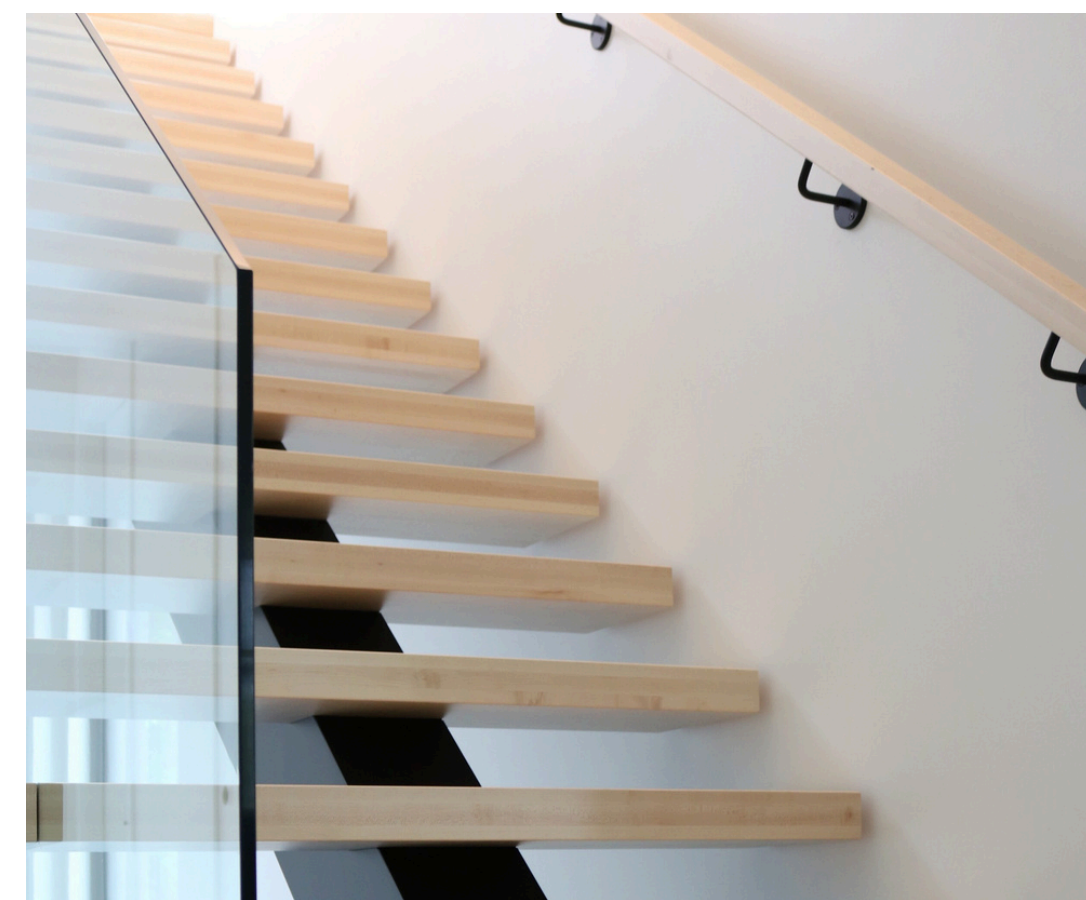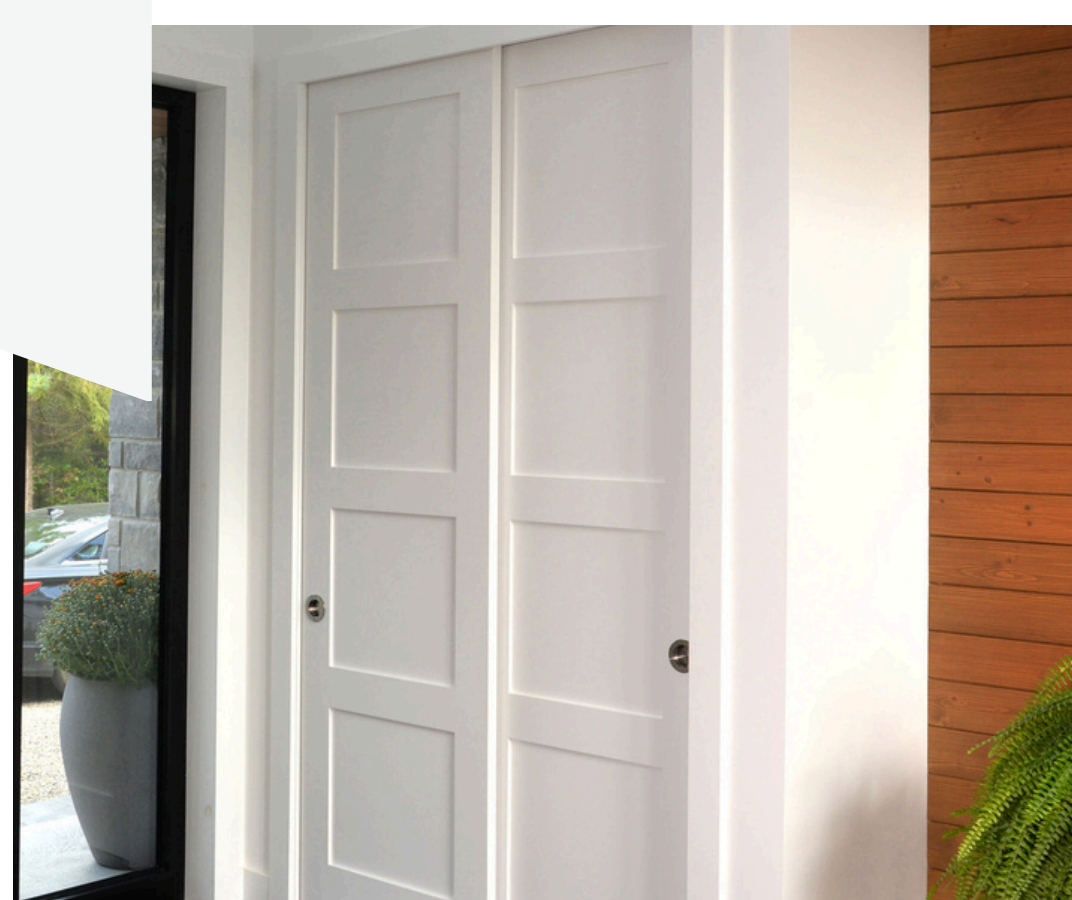

LE SAVIEZ-VOUS?

Depuis plus de 40 ans

Intermat oeuvre dans le milieu des portes, escaliers et boiseries depuis maintenant plus de 40 ans!

Fièrement québécoise, notre entreprise est en constante évolution et notre équipe d'experts s'agrandit toujours pour mieux vous servir!

Un vaste choix

Chez Intermat, nous savons comme les détails sont importants et peuvent faire toute la différence pour le rendu final de votre décoration intérieure. C'est pourquoi nous vous proposons un vaste choix de portes, d'escaliers, de quincailleries et de boiseries.

Vous pouvez donc comparer plusieurs styles et options pour trouver les moulures et les poignées parfaites, pour ne nommer qu'eux, qui sauront compléter à merveille votre décor.

Escalier: un processus personnalisé

De la conception jusqu'à l'installation, chaque étape du projet est traitée par notre équipe de professionnels avec le souci du détail nécessaire pour arriver à un résultat personnalisé et de qualité à tout coup.

En plus de mesures méticuleuses pour s'assurer d'un ajustement précis à la configuration de votre espace et d'un choix de matériaux rigoureux, une analyse de couleur de vos planchers est intégrée à chaque processus afin de produire la couleur parfaite pour chaque escalier. Résultat: un agencement optimal et un décor harmonieux qui saura vous satisfaire

Salles de montre

Vous aimeriez voir les produits en vrai pour mieux prendre votre décision?

Nos salles de montre vous donneront un bel aperçu et vous aideront à visualiser vos prochaines portes, escaliers et quincailleries.

Nos représentants sur place se feront un plaisir de répondre à vos questions et de vous guider!



Catalogue
Intermat



NOTES

L'ENTREPRENEUR DOIT S'ASSURER, AUPRÈS DE SON CLIENT, QUE LES PLANS RÉPONDENT ADEQUATEMENT AUX RÉGLEMENTS MUNICIPAUX OU AURA LIEU LA CONSTRUCTION. LE CLIENT A LA RESPONSABILITÉ DE VÉRIFIER LES NORMES AUPRÈS DE SA MUNICIPALITÉ. CELLES-CI VARIENT SELON LES RÉGIONS ET PEUVENT NECESSITER DES CHANGEMENTS AUX PLANS.

CE PLAN A ÉTÉ DESSINÉ PAR LES DESSINS DRUMMOND INC. ET EN EST SA PROPRIÉTÉ EXCLUSIVE. TOUTE REPRODUCTION DE LA PRÉSENTE COPIE PAR QUELQUE MOYEN QUE CE SOIT EST STRICTEMENT INTERDITE. L'ACHAT D'UN PLAN DE MAISON NE VOUS PERMET PAS D'UTILISER CE MODÈLE À DES FINS PUBLICITAIRES. À MOINS D'OBTENIR PRÉALABLEMENT UNE LICENCE. LA CONSTRUCTION DE PLUS D'UNE MAISON À PARTIR DE CE MODÈLE NECESSITE AUSSI OBLIGATOIREMENT L'OBTENTION D'UNE LICENCE. POUR DES RAISONS DE SÉCURITÉ OU DE RÉGLEMENT PARTICULIER, VOTRE MUNICIPALITÉ PEUT EXIGER QUE VOTRE PLAN SOIT CERTIFIÉ ET APPROUVÉ PAR UN INGÉNIEUR.



INFO CLIENT

MARIO GELINAS
CONSTRUCTION LE CAMPAGNARD
(819)534-3494

SUPERFICIES / PI.CA.

REZ-DE-CHAUSSÉE	1 225
ÉTAGE	
SOUS-SOL	
TOTAL	1 225
AUTRES	
PIÈCES ADDITIONNELLES	
GARAGE	336

SCEAU




PROJET

CONSTRUCTION NEUVE
(SOUS-SOL)


DESSIN

ÉLÉVATIONS

ÉCHELLE	1/4"=1'-0"	CONQU	D.C.
DATE	06/04/2023	RÉALISÉ	A.R.
PLAN NO.	3282	VÉRIFIÉ	A.B.
NO. FEUILLE			1-7

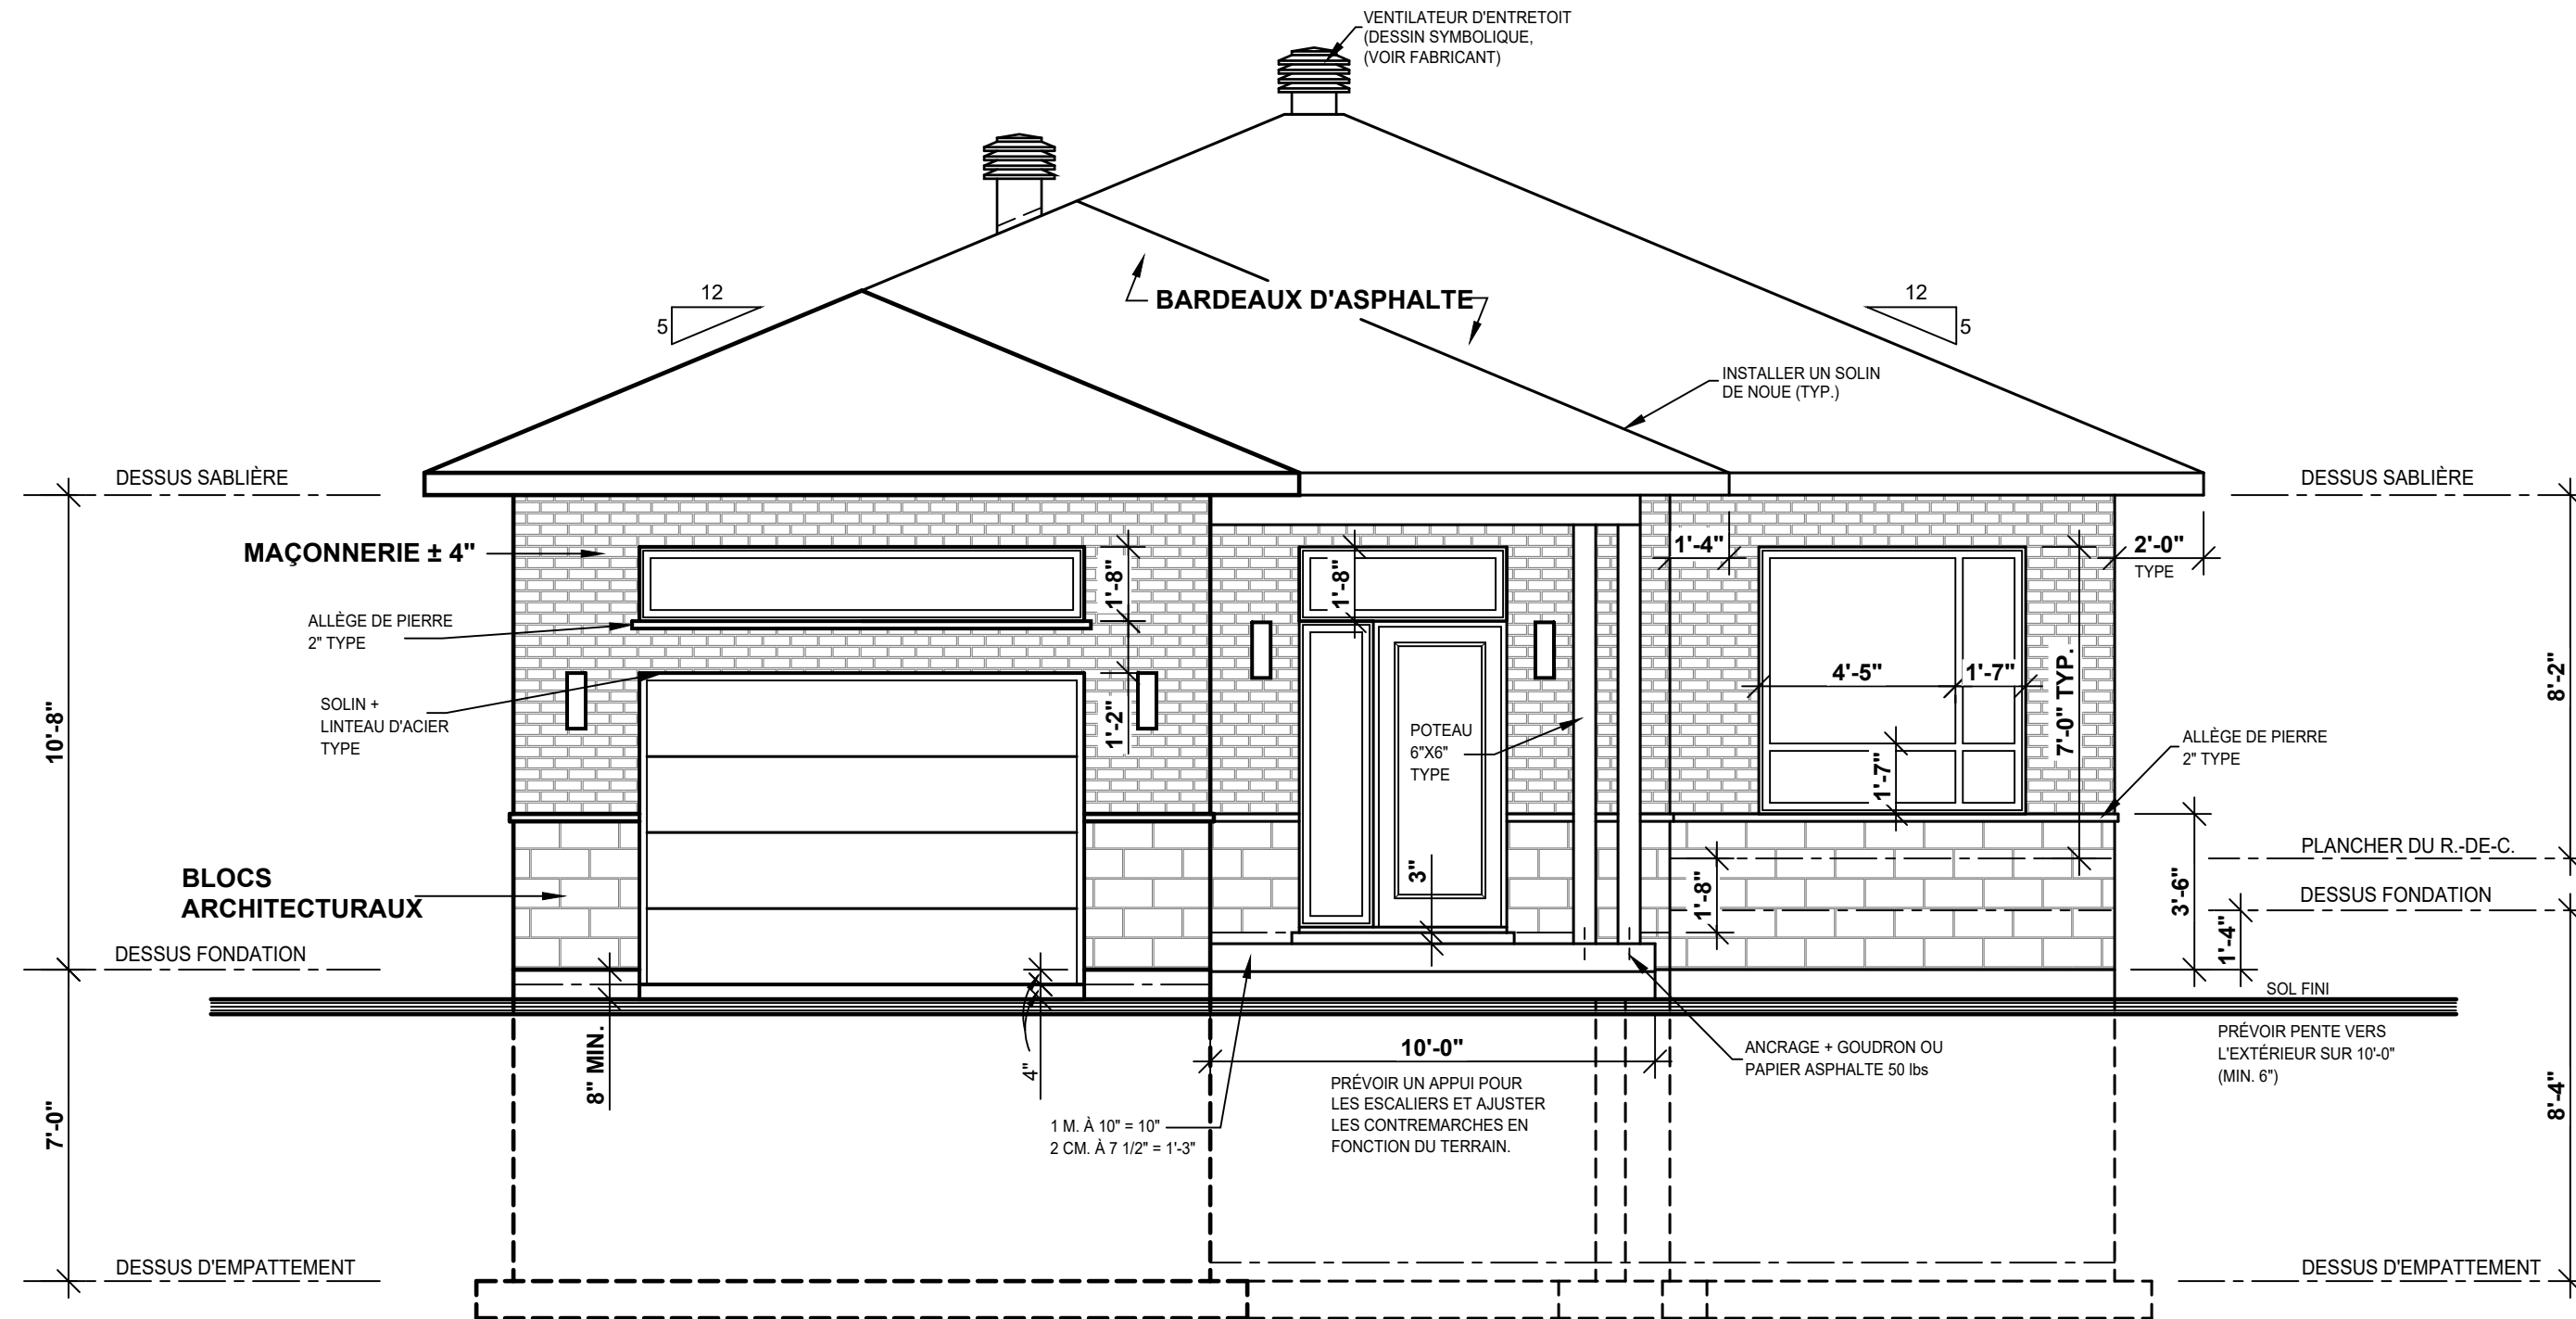

ÉLÉVATION AVANT

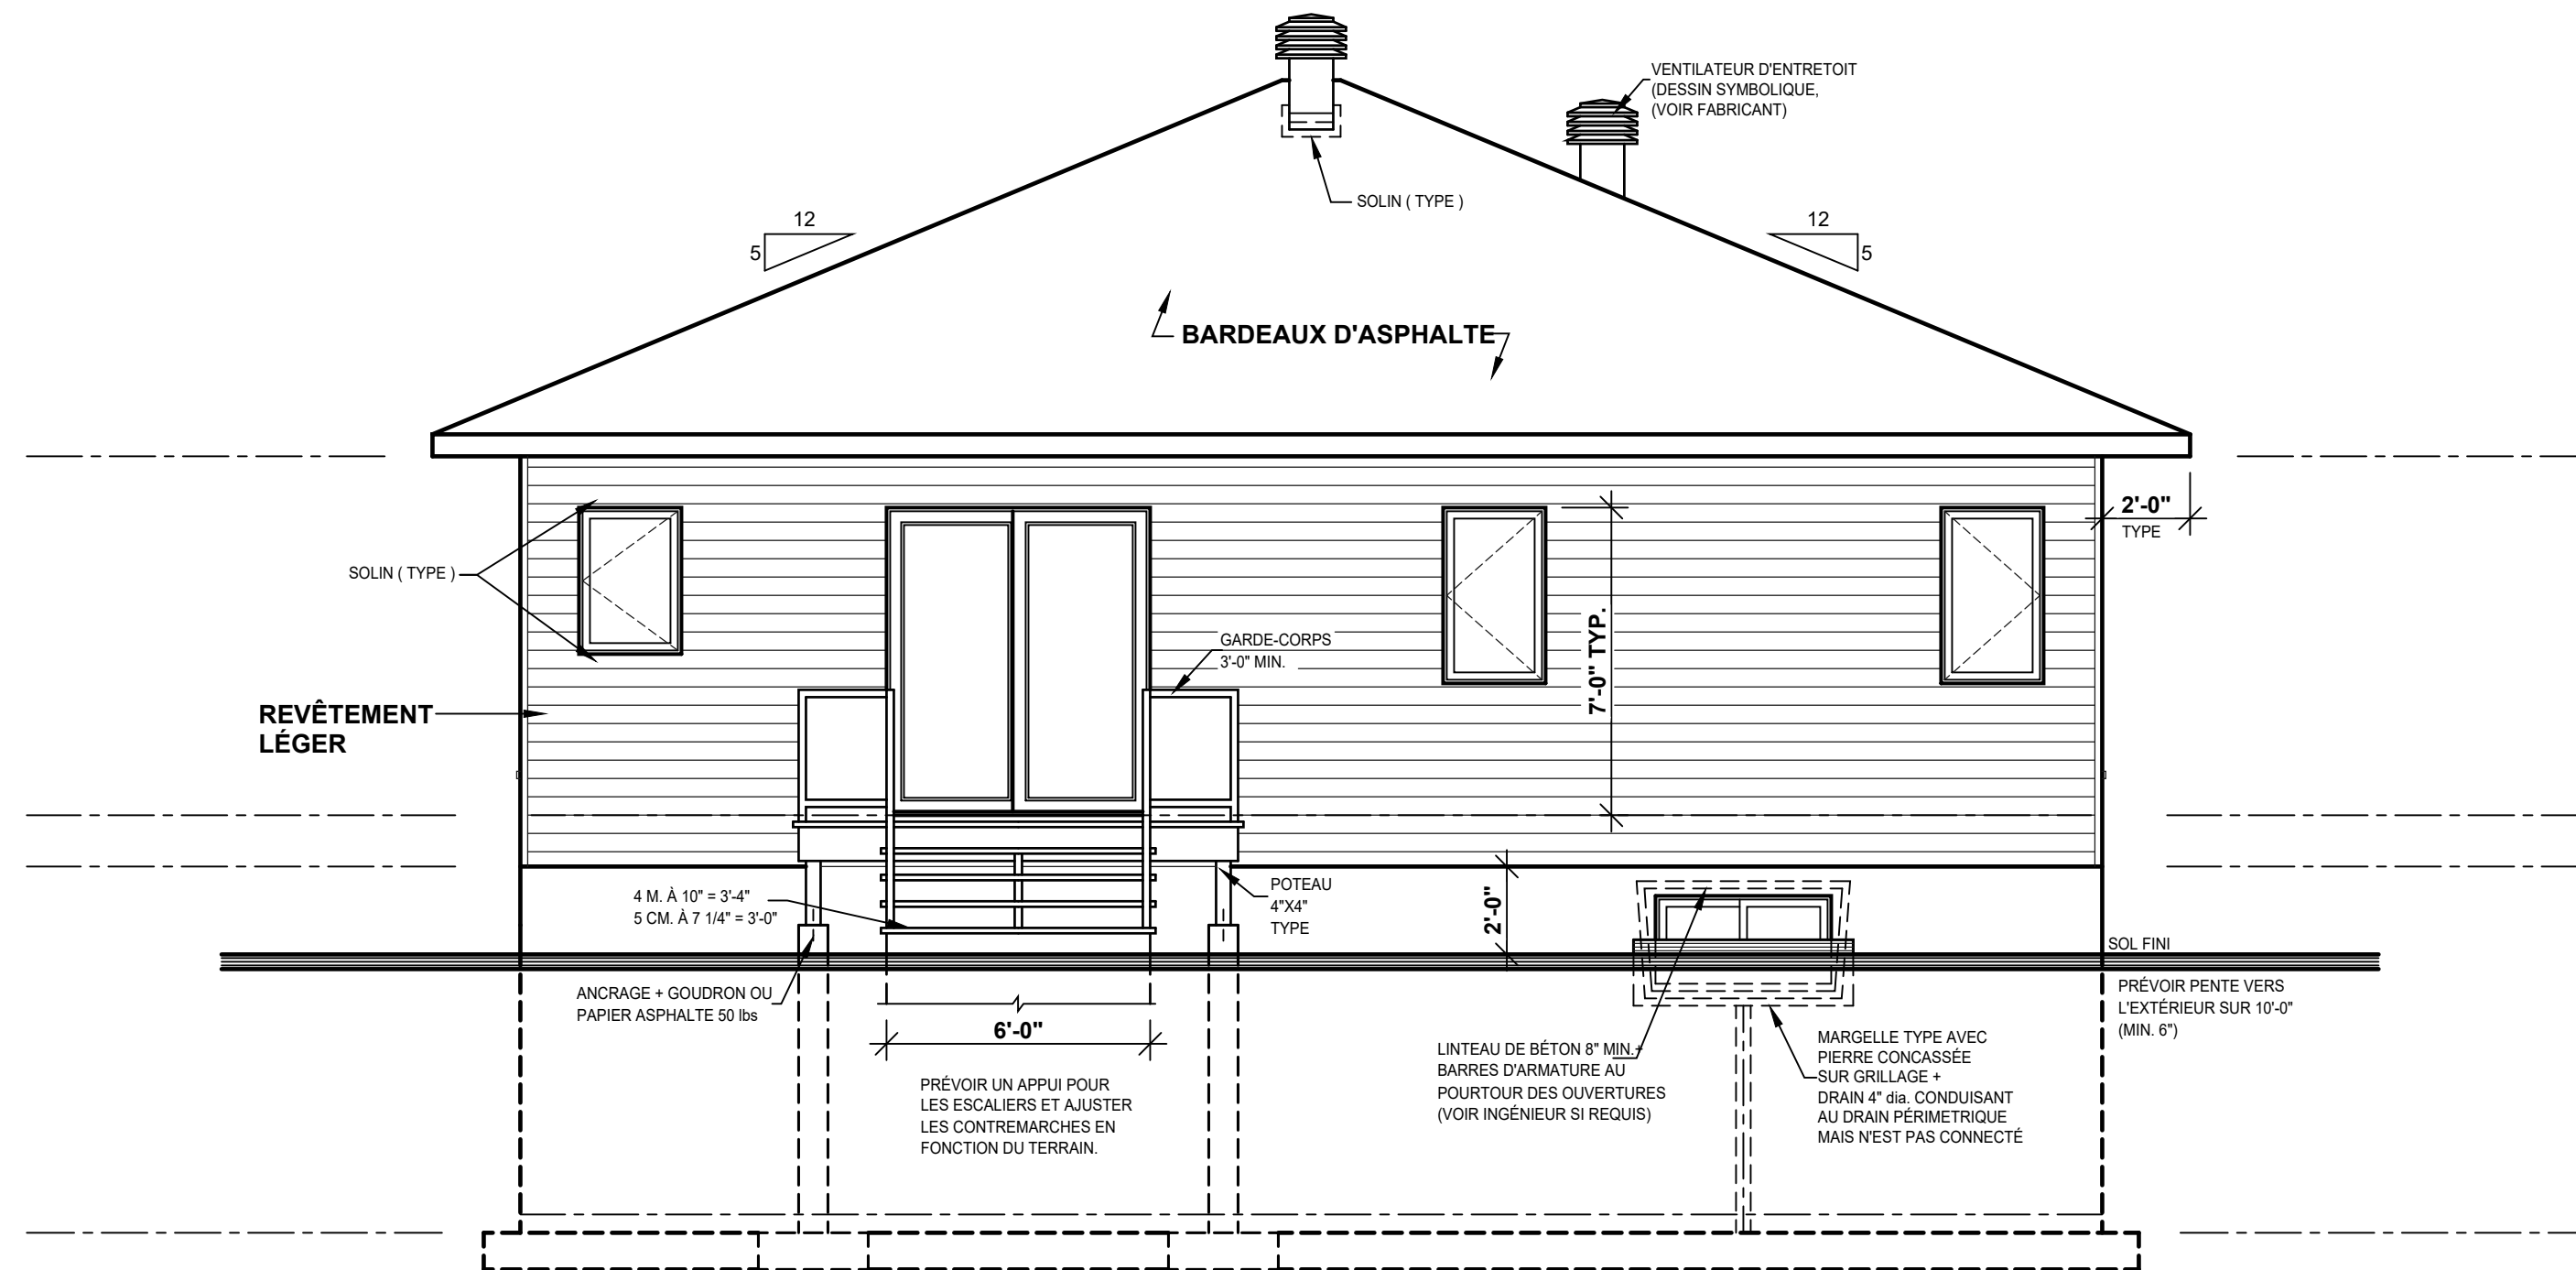

ÉLÉVATION ARRIÈRE

En référence à la loi sur la protection des droits d'auteurs, il est strictement illégal de procéder à la revente de ce plan et n'est pas transférable. Seul le client est autorisé à utiliser ce plan sans quoi le contrevenant pourrait être passible de poursuites. Pour plus d'informations : Dessins Drummond Inc. 1.800.567.1413

Tous les plans de Dessins Drummond Inc. sont conçus selon les standards exigés par le Code National du Bâtiment Canadien 2015. Cependant, l'entrepreneur doit s'assurer auprès de son client que les plans répondent adéquatement aux règlements municipaux en vigueur à l'endroit où aura lieu la construction. Si les normes du Code National du Bâtiment ou toute autre loi régissant le domaine de la construction venaient à changer au cours de la durée de la présente licence, les mises à jour au Code National du Bâtiment et/ou à ces lois seront à la charge du client. Les plans sont ni remboursables ni échangeables.

NOTES

L'ENTREPRENEUR DOIT S'ASSURER, AUPRÈS DE SON CLIENT, QUE LES PLANS RÉPONDENT ADEQUATEMENT AUX RÉGLEMENTS MUNICIPAUX OÙ AURA LIEU LA CONSTRUCTION. LE CLIENT A LA RESPONSABILITÉ DE VÉRIFIER LES NORMES AUPRÈS DE SA MUNICIPALITÉ. CELLES-CI VARIENT SELON LES RÉGIONS ET PEUVENT NECESSITER DES CHANGEMENTS AUX PLANS.

CE PLAN A ÉTÉ DESSINÉ PAR LES DESSINS DRUMMOND INC. ET EN EST SA PROPRIÉTÉ EXCLUSIVE. TOUTE REPRODUCTION DE LA PRÉSENTE COPIE PAR QUELQUE MOYEN QUE CE SOIT EST STRICTEMENT INTERDITE. L'ACHAT D'UN PLAN DE MAISON NE VOUS PERMET PAS D'UTILISER CE MODÈLE À DES FINS PUBLICITAIRES. À MOINS D'OBTENIR PRÉALABLEMENT UNE LICENCE. LA CONSTRUCTION DE PLUS D'UNE MAISON À PARTIR DE CE MODÈLE, NECESSITE AUSSI OBLIGATOIREMENT L'OBTENTION D'UNE LICENCE. POUR DES RAISONS DE SÉCURITÉ OU DE RÉGLEMENT PARTICULIER, VOTRE MUNICIPALITÉ PEUT EXIGER QUE VOTRE PLAN SOIT CERTIFIÉ ET APPROUVÉ PAR UN INGÉNIEUR.



INFO CLIENT

MARIO GELINAS
CONSTRUCTION LE CAMPAGNARD
(819)534-3494

SUPERFICIES / PI.CA.

REZ-DE-CHAUSSEE	1 225
ÉTAGE	
SOUS-SOL	
TOTAL	1 225
AUTRES	
PIÈCES ADDITIONNELLES	
GARAGE	336

SCEAU




PROJET

CONSTRUCTION NEUVE
(SOUS-SOL)


DESSIN

ÉLÉVATIONS

ECHELLE	1/4"=1'-0"	CONÇU	D.C.
DATE	06/04/2023	RÉALISÉ	A.R.
PLAN NO.	3282	VÉRIFIÉ	A.B.
NO. FEUILLE			2-7

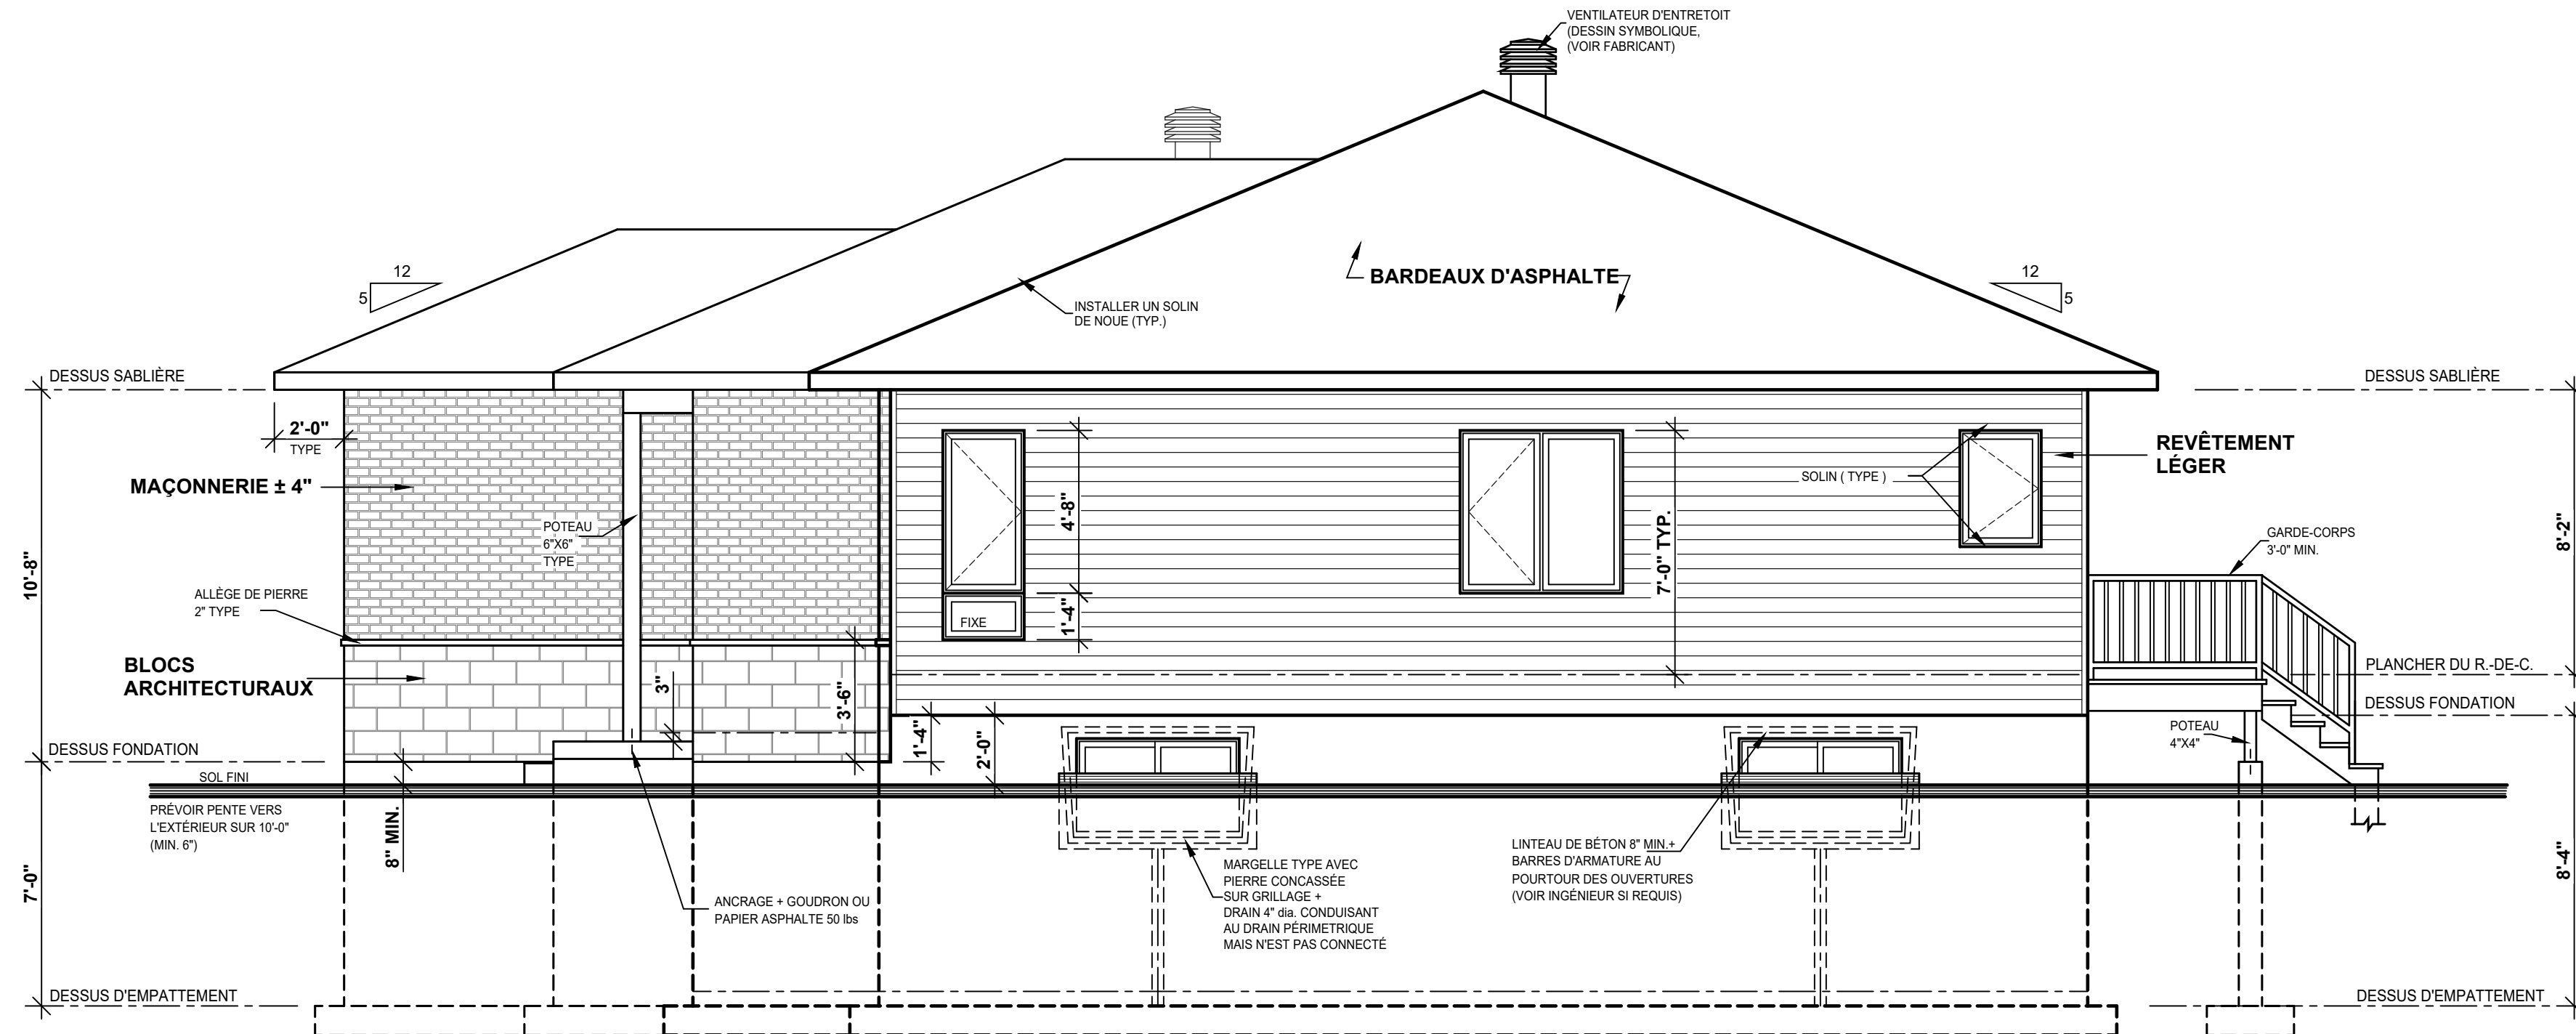

ÉLÉVATION DROITE

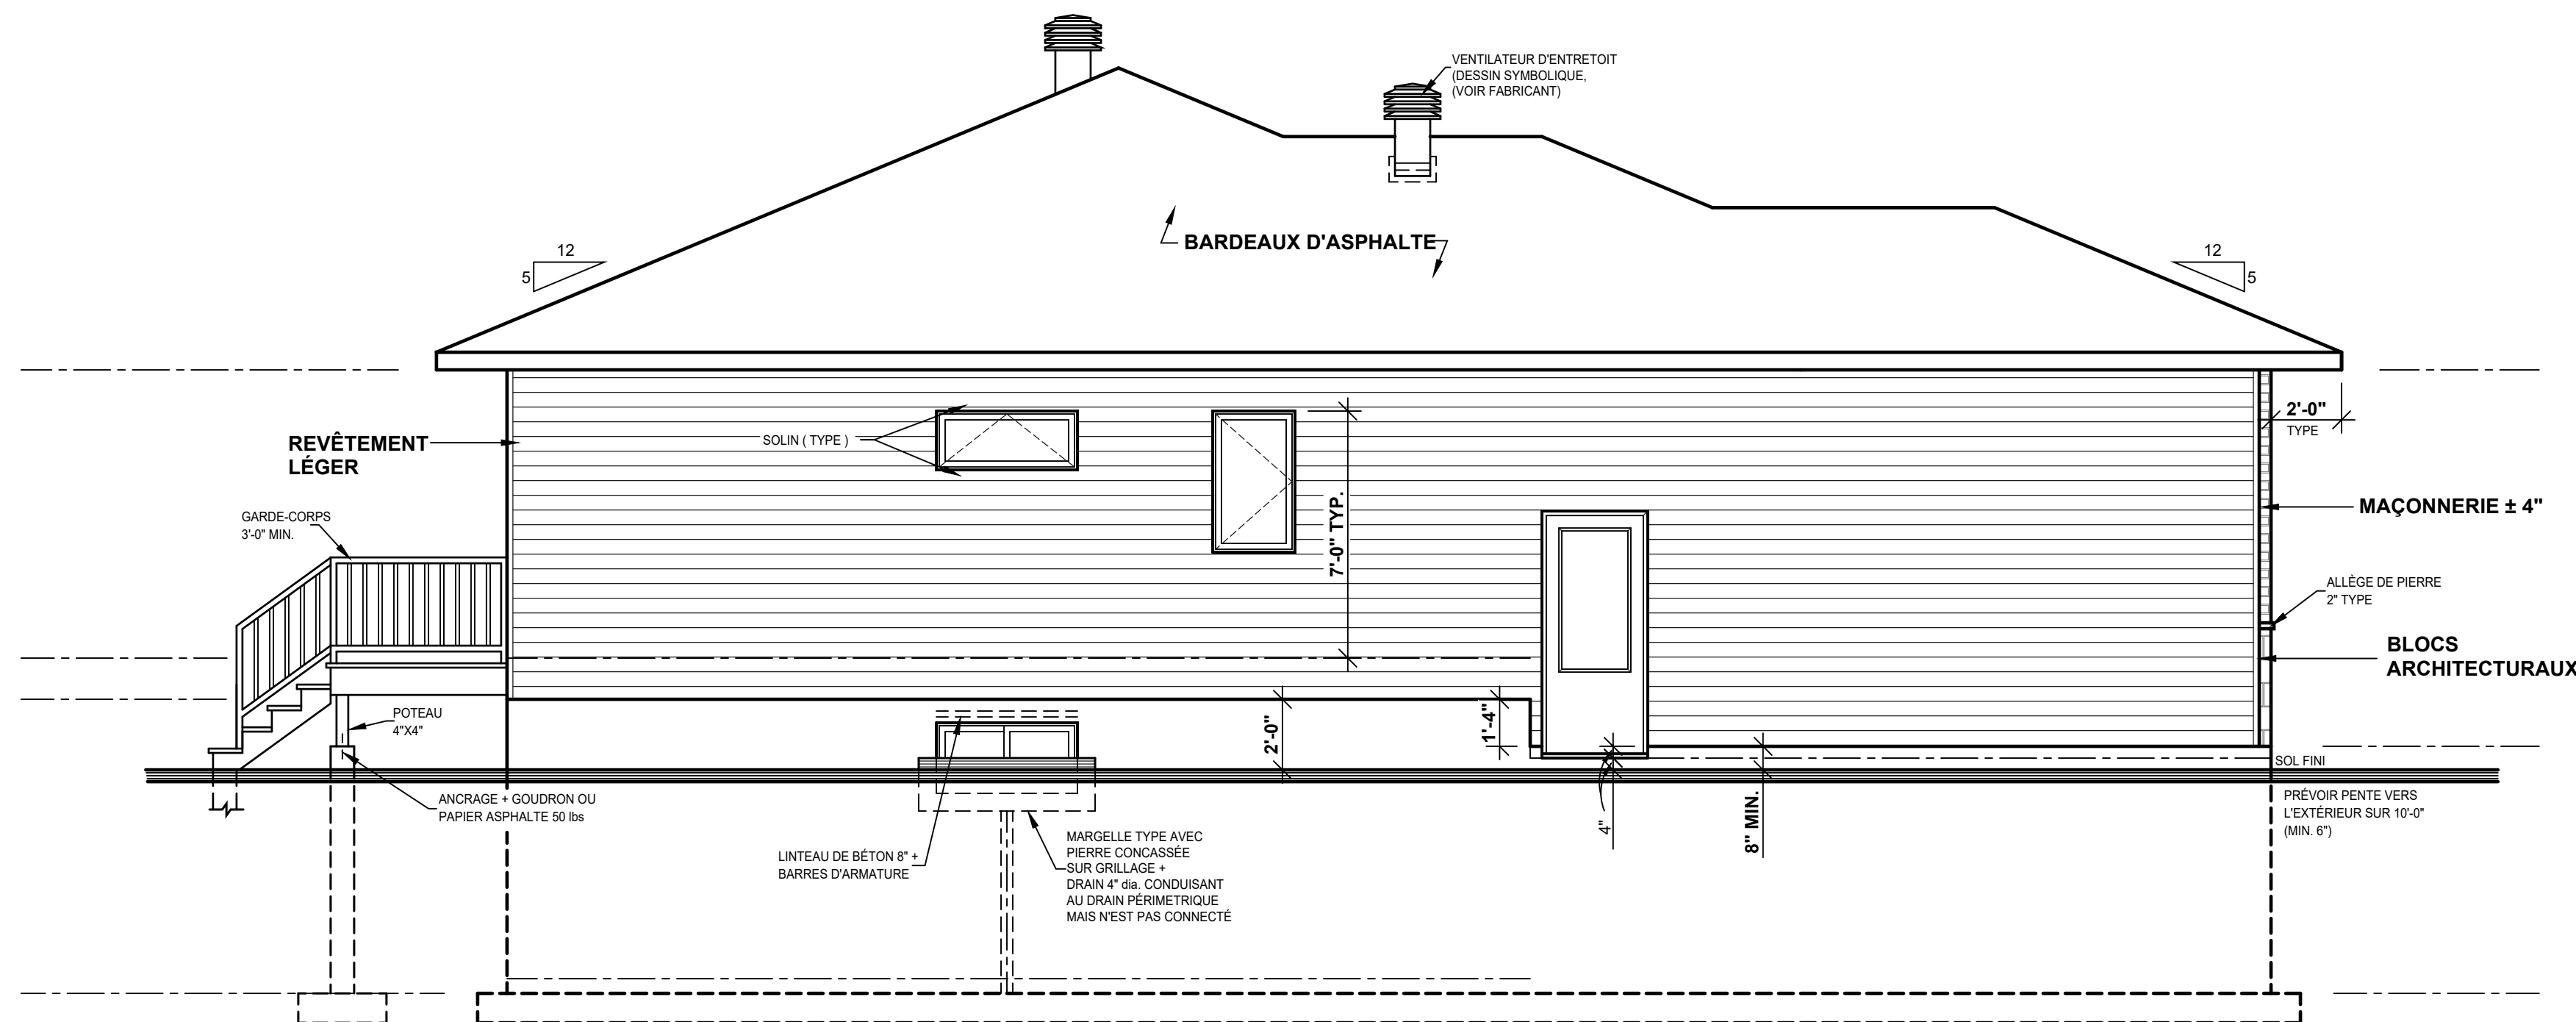

ÉLÉVATION GAUCHE

Tous les plans de Dessins Drummond Inc. sont conçus selon les standards exigés par le Code National du Bâtiment Canadien 2015. Cependant, l'entrepreneur doit s'assurer auprès de son client que les plans répondent adéquatement aux règlements municipaux en vigueur à l'endroit où aura lieu la construction. Si les normes du Code National du Bâtiment ou toute autre loi régissant le domaine de la construction venaient à changer au cours de la durée de la présente licence, les mises à jour au Code National du Bâtiment et/ou à ces lois seront à la charge du client. Les plans sont ni remboursables ni échangeables.

En référence à la loi sur la protection des droits d'auteurs, il est strictement illégal de procéder à la revente de ce plan et n'est pas transférable. Seul le client est autorisé à utiliser ce plan sans quoi le contrevenant pourrait être passible de poursuites. Pour plus d'informations : Dessins Drummond Inc. 1.800.567.1413

ÉCHELLE	1/4"=1'-0"	CONÇU	D.C.
DATE	06/04/2023	RÉALISÉ	A.R.
PLAN NO.	3282	VÉRIFIÉ	A.B.
NO. FEUILLE		3-7	

LA FLÈCHE INDIQUE LE SENS VERS LEQUEL ON REGARDE LA PARTIE COUPÉE.

LE NUMÉRO DE LA COUPE.

LE NUMÉRO DE LA FEUILLE OÙ L'ON RETROUVE LA COUPE.

LE NUMÉRO DE LA FEUILLE D'OÙ PROVIENT LA COUPE.

NOTES

L'ENTREPRENEUR DOIT S'ASSURER, AUPRÈS DE SON CLIENT, QUE LES PLANS REPENDENT ADEQUATEMENT AUX RÈGLEMENTS MUNICIPAUX OU AURA LIEU LA CONSTRUCTION. LE CLIENT A LA RESPONSABILITÉ DE VÉRIFIER LES NORMES AUPRÈS DE SA MUNICIPALITÉ. CELLES-CI VARIENT SELON LES RÉGIONS ET PEUVENT NECESSITER DES CHANGEMENTS AUX PLANS.

CE PLAN A ÉTÉ DESSINÉ PAR LES DESSINS DRUMMOND INC. ET EN EST SA PROPRIÉTÉ EXCLUSIVE. TOUTE REPRODUCTION DE LA PRÉSENTE COPIE PAR QUELQUE MOYEN QUE CE SOIT EST STRICTEMENT INTERDITE. L'ACHAT D'UN PLAN DE MAISON NE VOUS PERMET PAS D'UTILISER CE MODÈLE À DES FINS PUBLICITAIRES. À MOINS D'OBTENIR, PRÉALABLEMENT, UNE LICENCE. LA CONSTRUCTION DE PLUS D'UNE MAISON À PARTIR DE CE MODÈLE, NECESSITE AUSSI OBLIGATOIREMENT L'OBTENTION D'UNE LICENCE. POUR DES RAISONS DE SÉCURITÉ OU DE RÈGLEMENT PARTICULIER, VOTRE MUNICIPALITÉ PEUT EXIGER QUE VOTRE PLAN SOIT CERTIFIÉ ET APPROUVÉ PAR UN INGÉNIEUR.



INFO CLIENT

MARIO GELINAS
CONSTRUCTION LE CAMPAGNARD

(819)534-3494

SUPERFICIES / PI.CA.

REZ-DE-CHAUSSÉE	1 225
ÉTAGE	
SOUS-SOL	
TOTAL	1 225
AUTRES	
PIÈCES ADDITIONNELLES	
GARAGE	336

SCEAU



PROJET

CONSTRUCTION NEUVE
(SOUS-SOL)

DESSIN

PLAN DU REZ-DE-CHAUSSÉE

ÉCHELLE	1/4"=1'-0"	CONQU	D.C.
DATE	06/04/2023	RÉALISÉ	A.R.
PLAN NO.	3282	VÉRIFIÉ	A.B.
NO. FEUILLE			4-7

En référence à la loi sur la protection des droits d'auteurs, il est strictement illégal de procéder à la revente de ce plan et n'est pas transférable. Seul le client est autorisé à utiliser ce plan sans quoi le contrevenant pourrait être passible de poursuites. Pour plus d'informations : Dessins Drummond Inc. 1.800.567.1413


Tous les plans de Dessins Drummond Inc. sont conçus selon les standards exigés par le Code National du Bâtiment Canadien 2015. Cependant, l'entrepreneur doit s'assurer auprès de son client que les plans répondent adéquatement aux règlements municipaux en vigueur à l'endroit où aura lieu la construction. Si les normes du Code National du Bâtiment ou toute autre loi régissant le domaine de la construction venaient à changer au cours de la durée de la présente licence, les mises à jour au Code National du Bâtiment et/ou à ces lois seront à la charge du client. Les plans sont ni remboursables ni échangeables.









LÉGENDE STRUCTURALE

	POTEAU DANS LE MUR		PRÉVOIR CÂBLE OU CONDUIT POUR L'INSTALLATION FUTURE D'UNE BORNE DE RECHARGE POUR VEHICULE ELECTRIQUE.
	POUTRE OU STRUCTURE SUPPORTANTE		DÉTECTEUR DE FUMÉE ÉLECTRIQUE
	MUR PORTEUR		+ DÉTECTEUR DE MONOXYDE DE CARBONE AVEC DISPOSITIF D'INTERDICTION TEMPORAIRE
	ACCÈS À L'ATTIQUE 22" X 30"		DÉTECTEUR DE FUMÉE ÉLECTRIQUE
	ACCÈS À L'ATTIQUE 14" X 30"		VENTILATEUR
	ACCÈS À L'ATTIQUE 22" X 30"		TUYAU 4" Øa POUR CAPTATION DES GAZ (RACON SORTIE DE 4" X 12" DOIT ÊTRE IDENTIFIÉ ET MUNI D'UN COUVERCLE ÉTANCHE
	10" PLASTRES DE BÉTON 10" Øa		8" PLASTRES DE BÉTON 8" Øa
	30" X 30" X 10" + ARMATURE (2 SENS)		30" X 30" X 10" + ARMATURE (2 SENS)
	30" X 30" X 10" + ARMATURE (2 SENS)		AME PLÈNE 1/2" COUPE-RESE + FERMÉ-PORTE AUTOMATIQUE (GAS-AIR/CO2 VENTILATION POSSIBLE)

BULLE DE COUPE

	LA FLÈCHE INDIQUE LE SENS VERS LEQUEL ON REGARDE LA PARTIE COUPÉE.		LE NUMÉRO DE LA COUPE.
	LE NUMÉRO DE LA FEUILLE OU L'ON RETROUVE LA COUPE.		LE NUMÉRO DE LA FEUILLE D'OU PROVIENT LA COUPE.

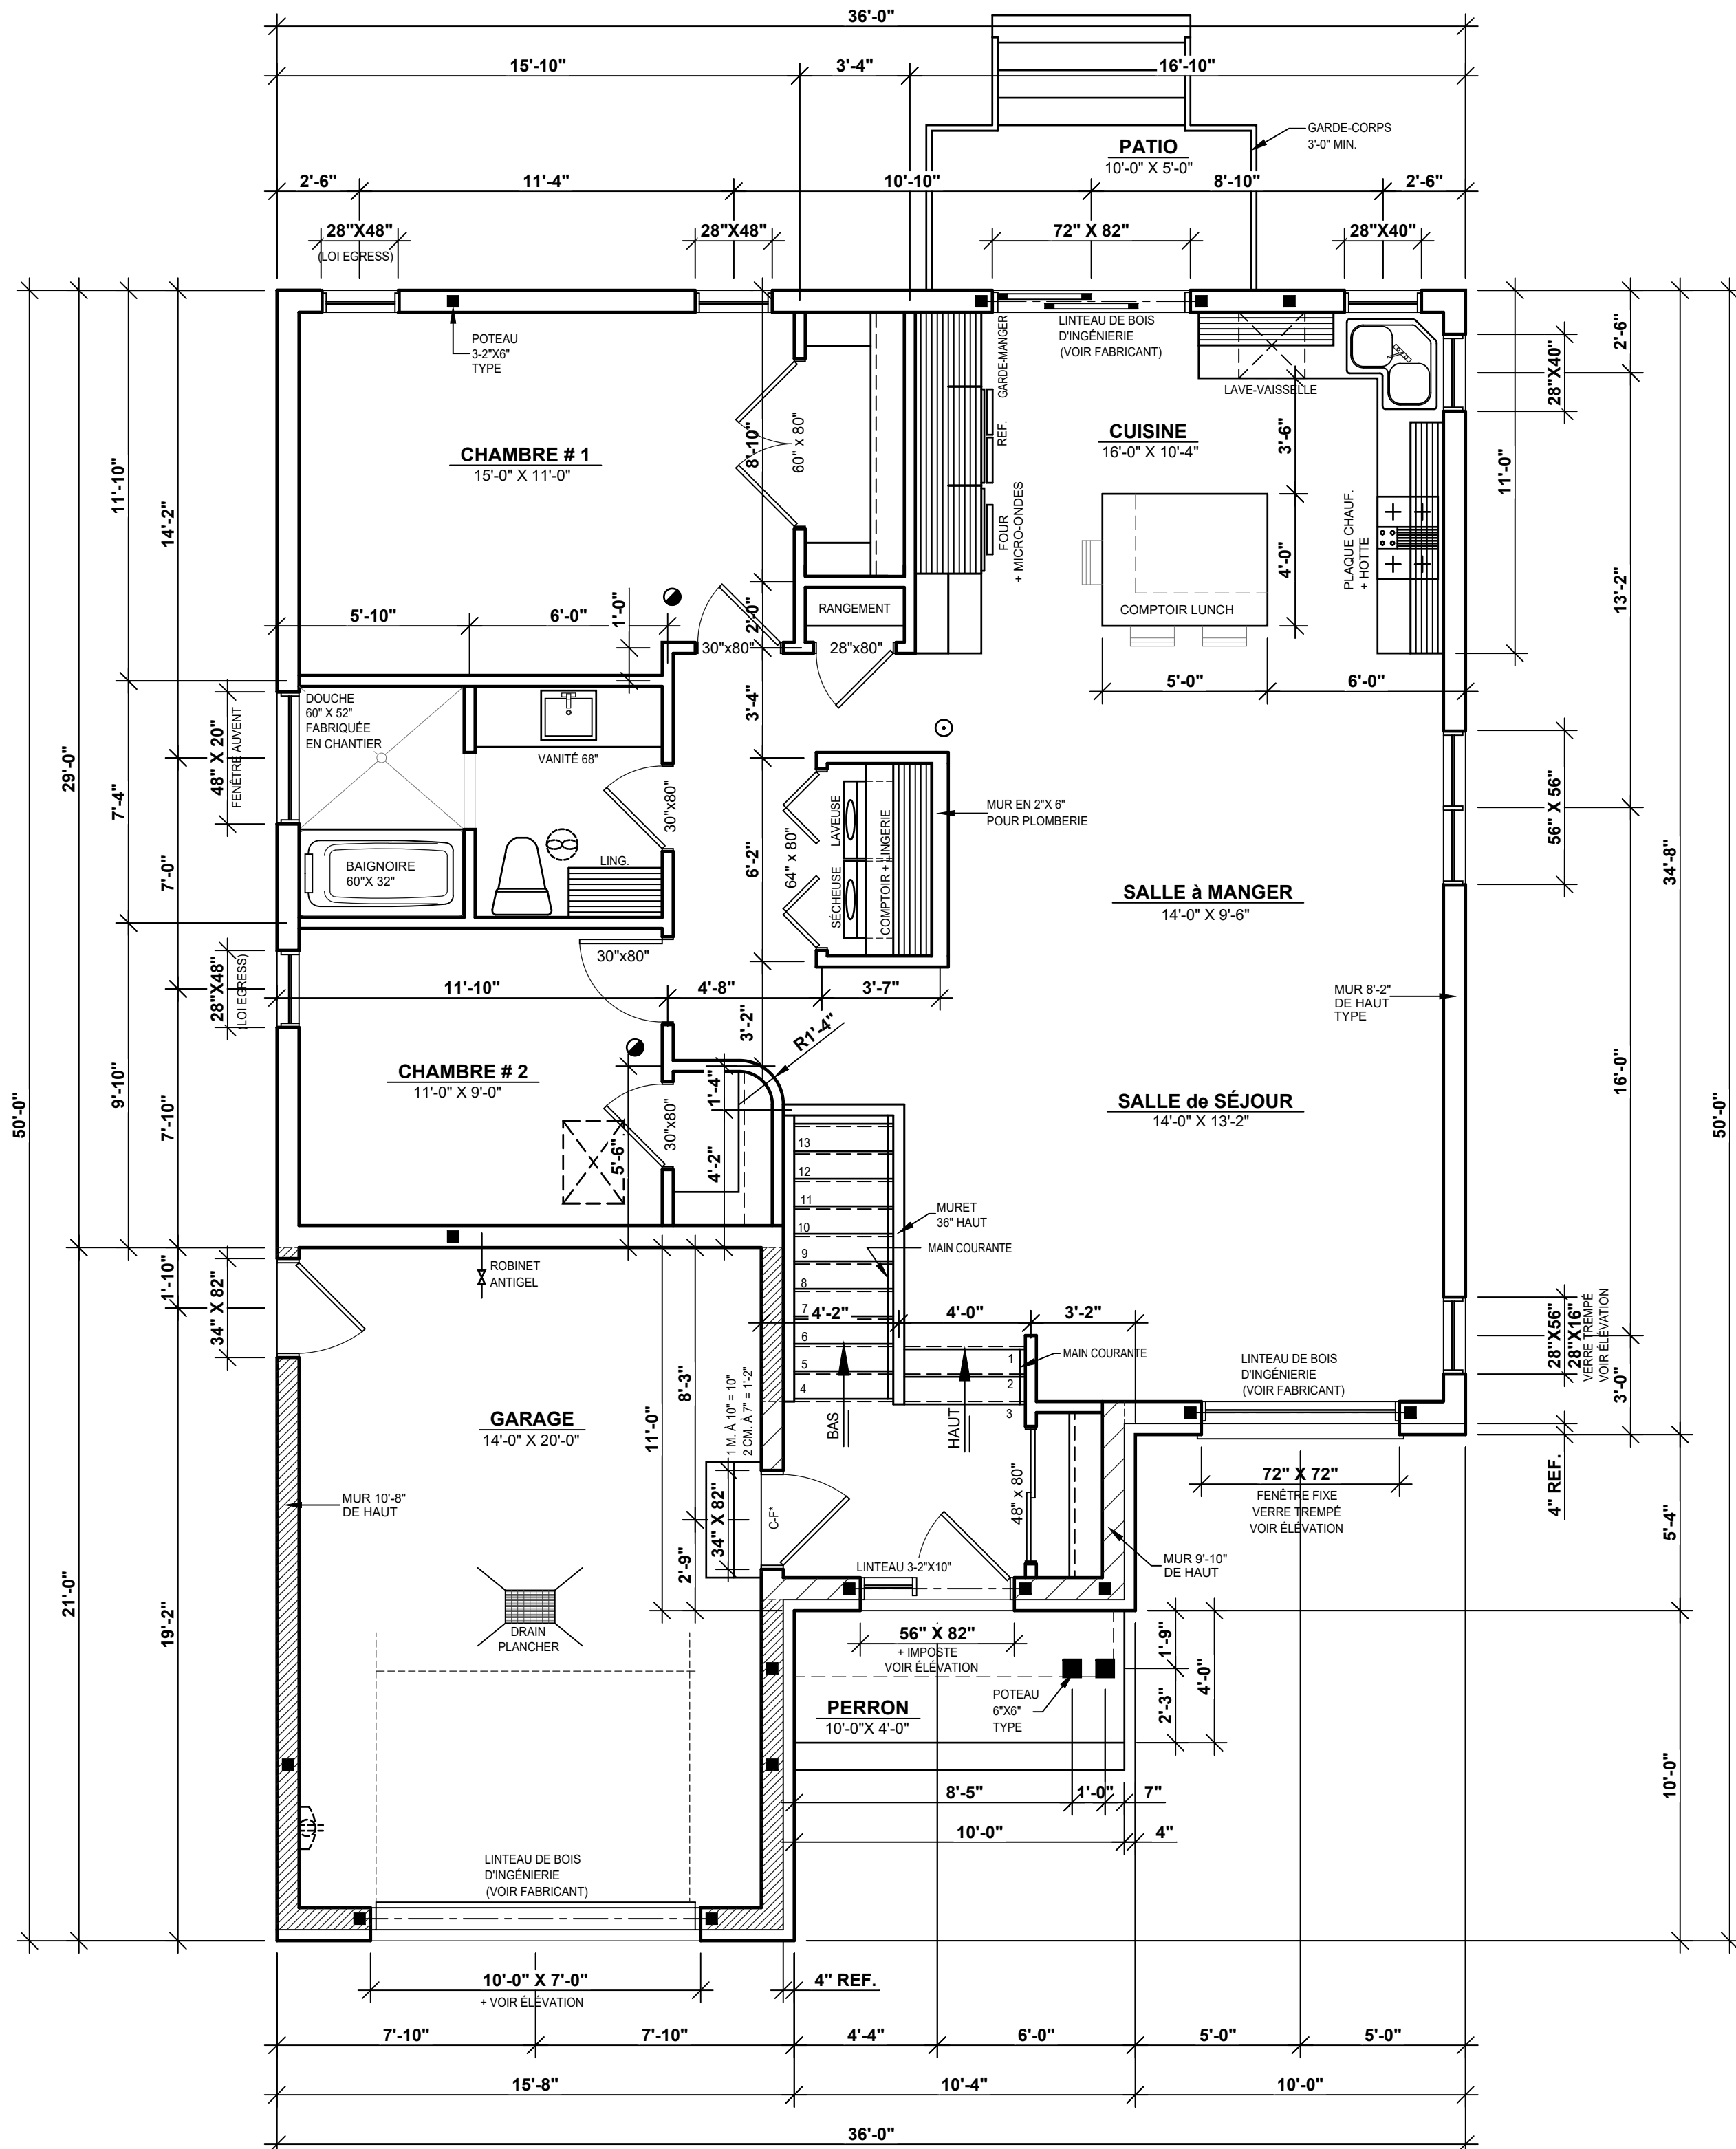

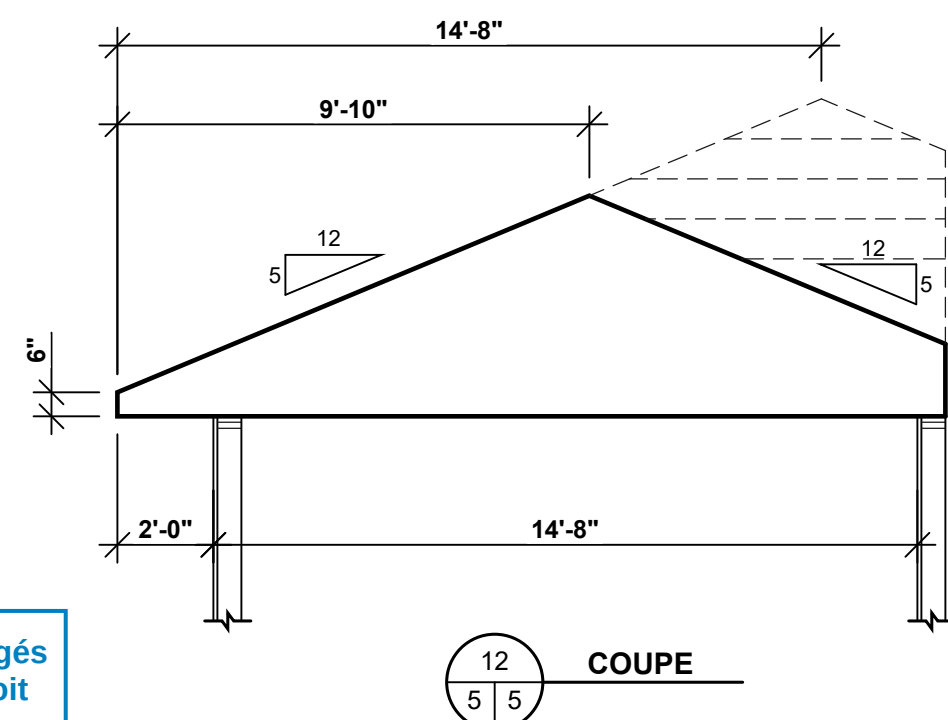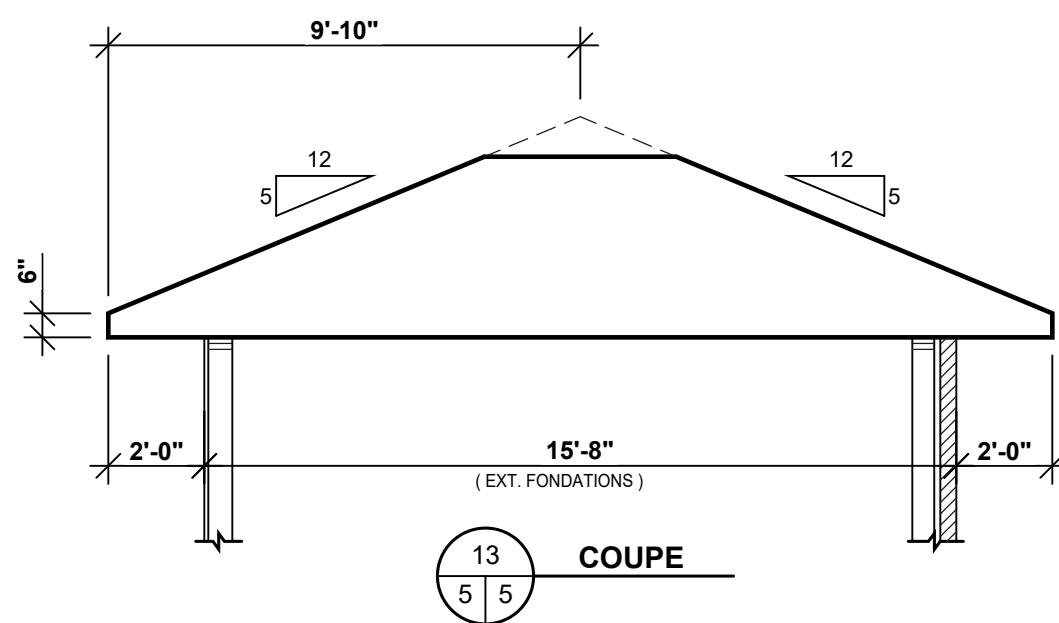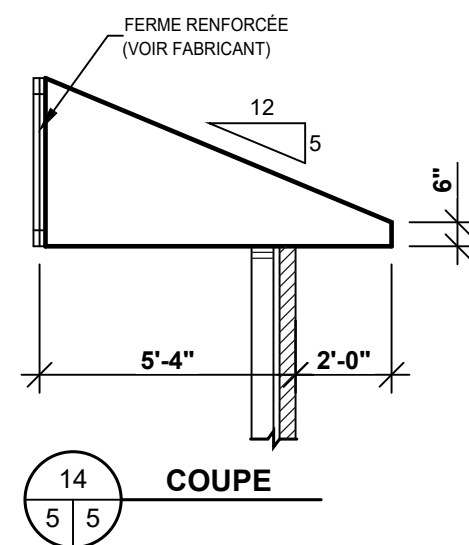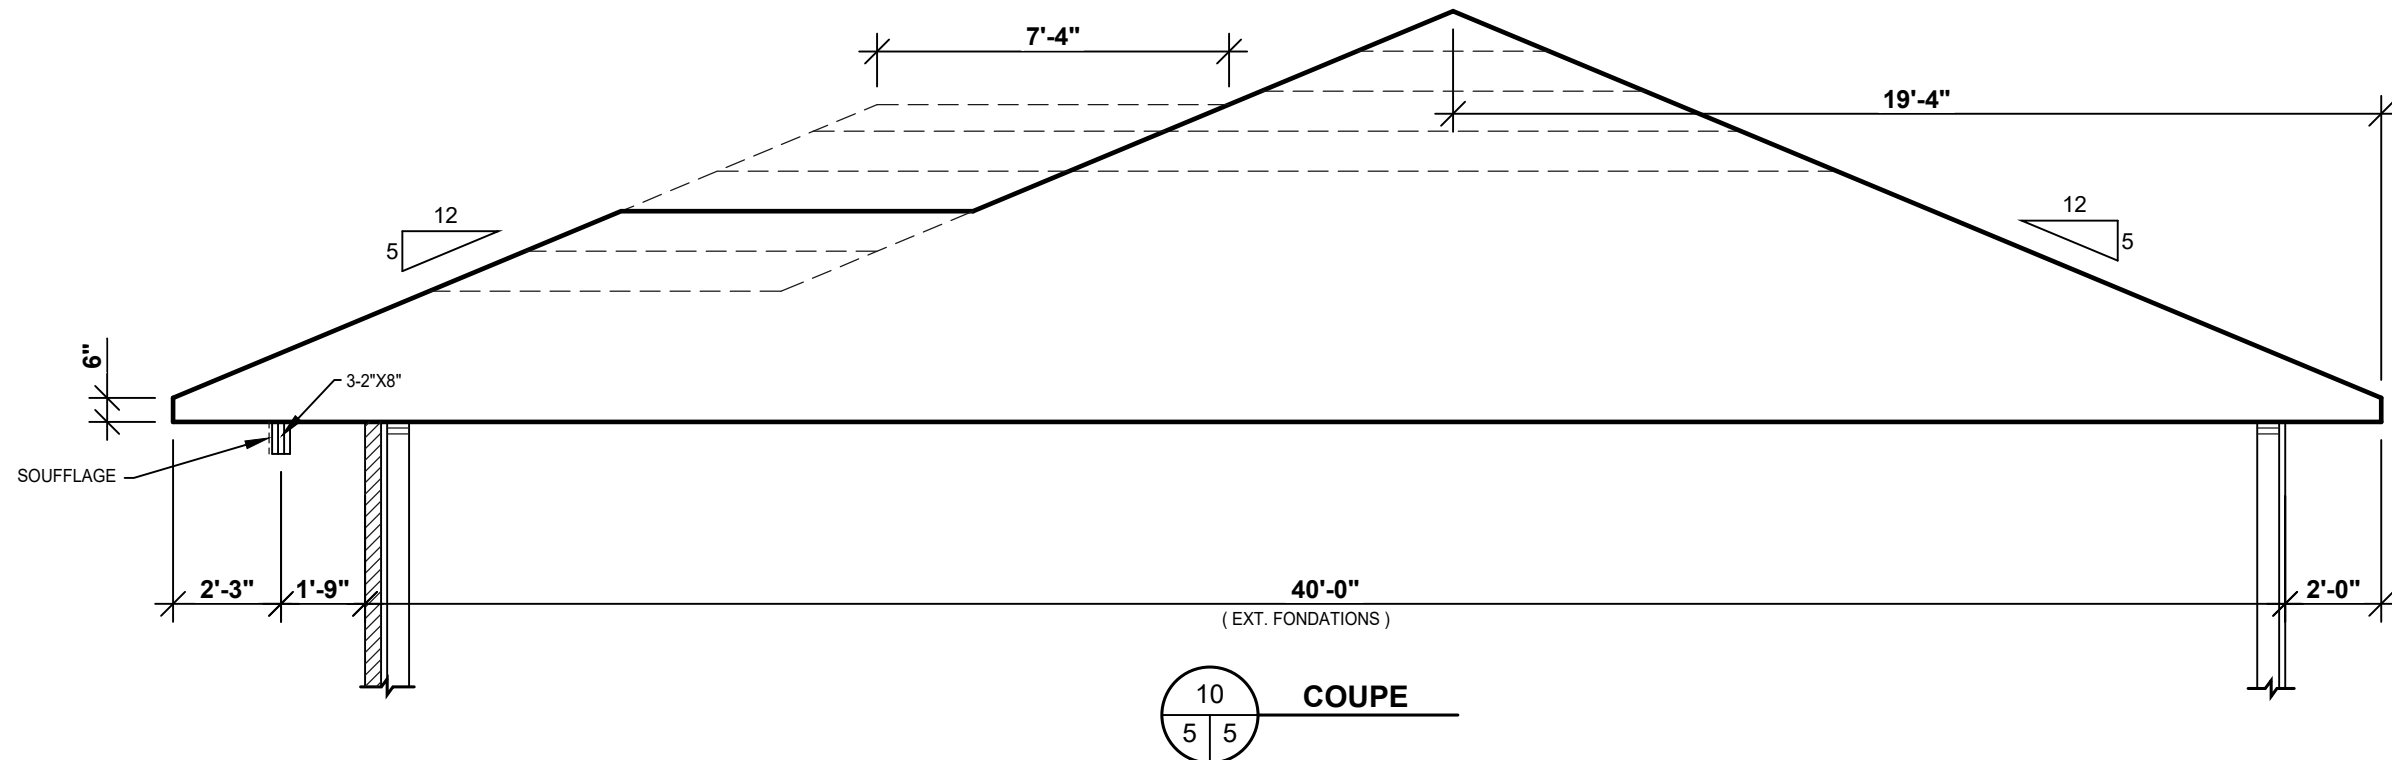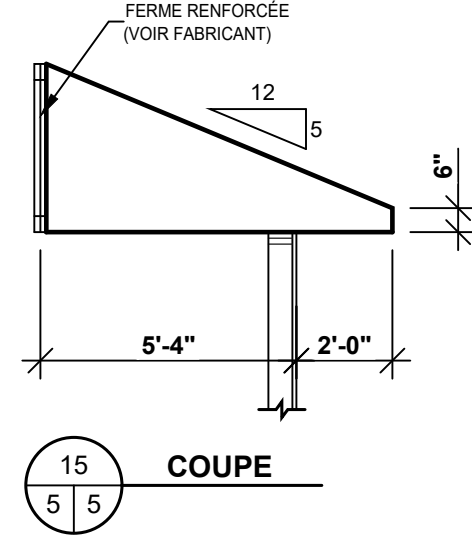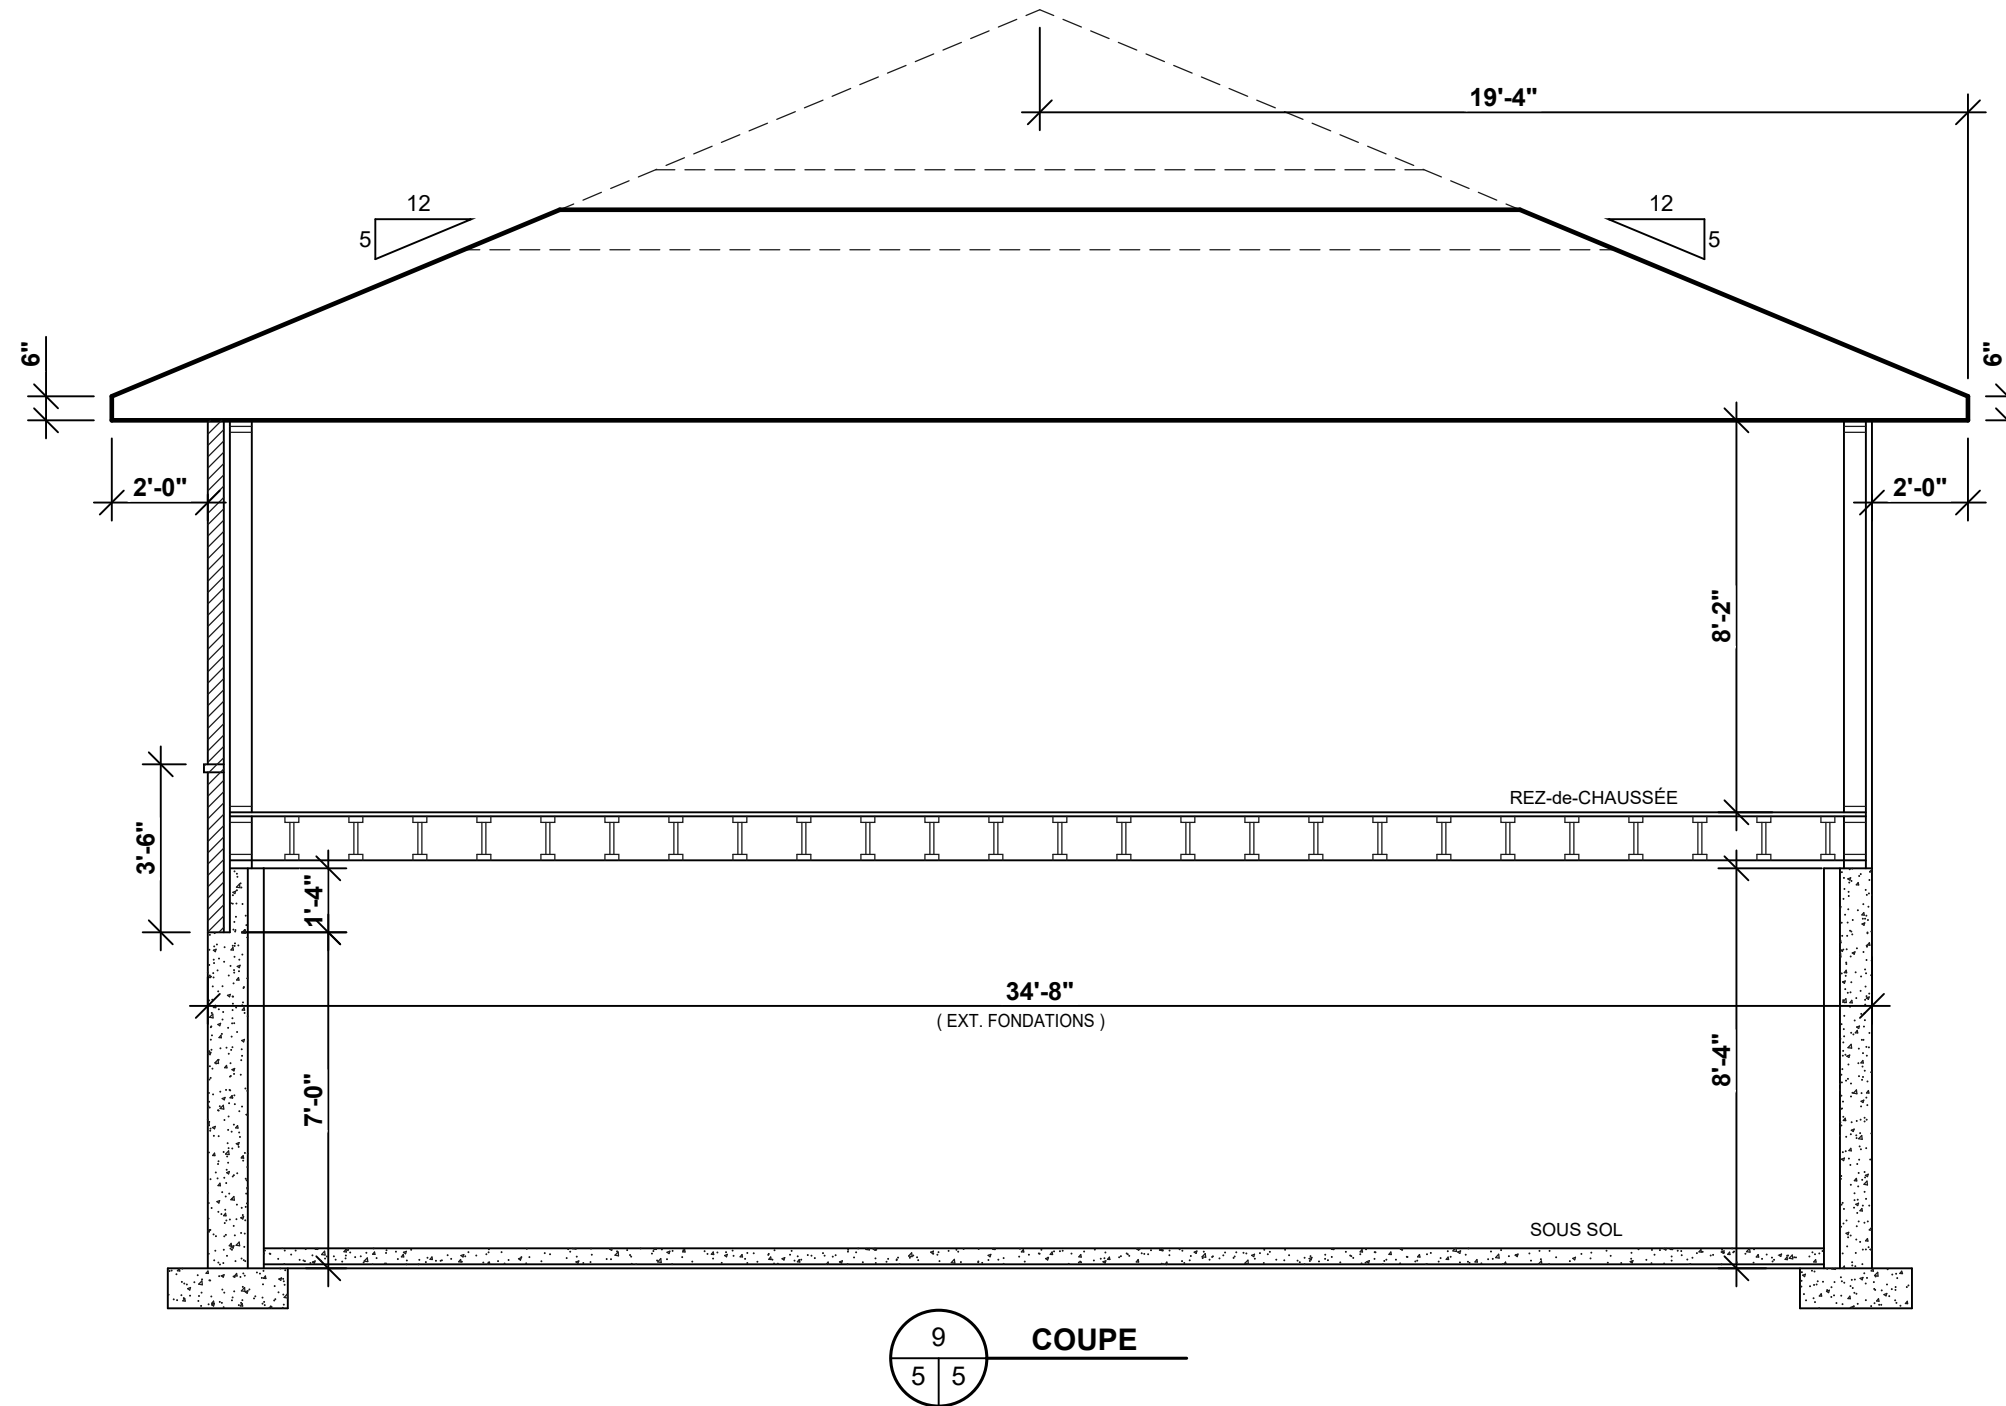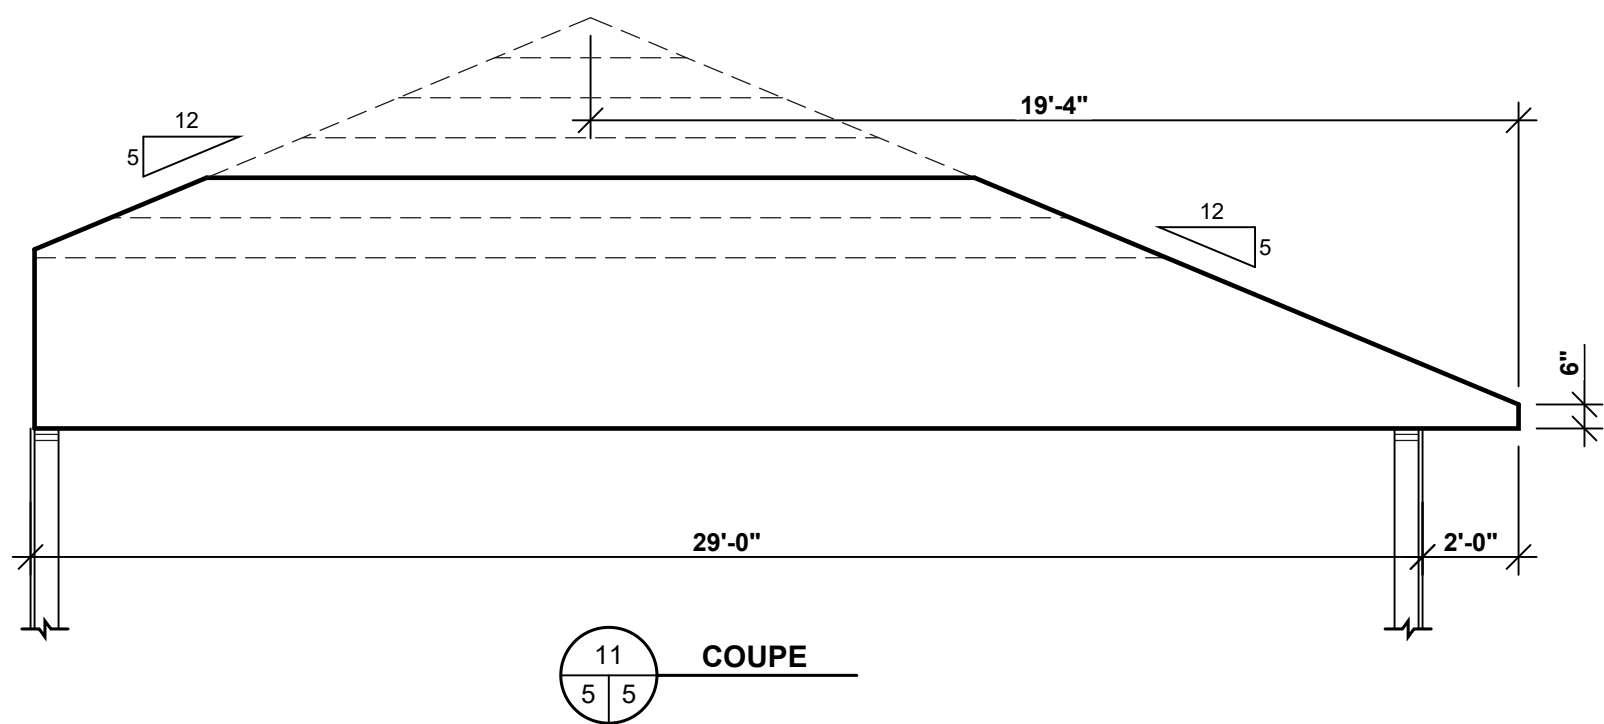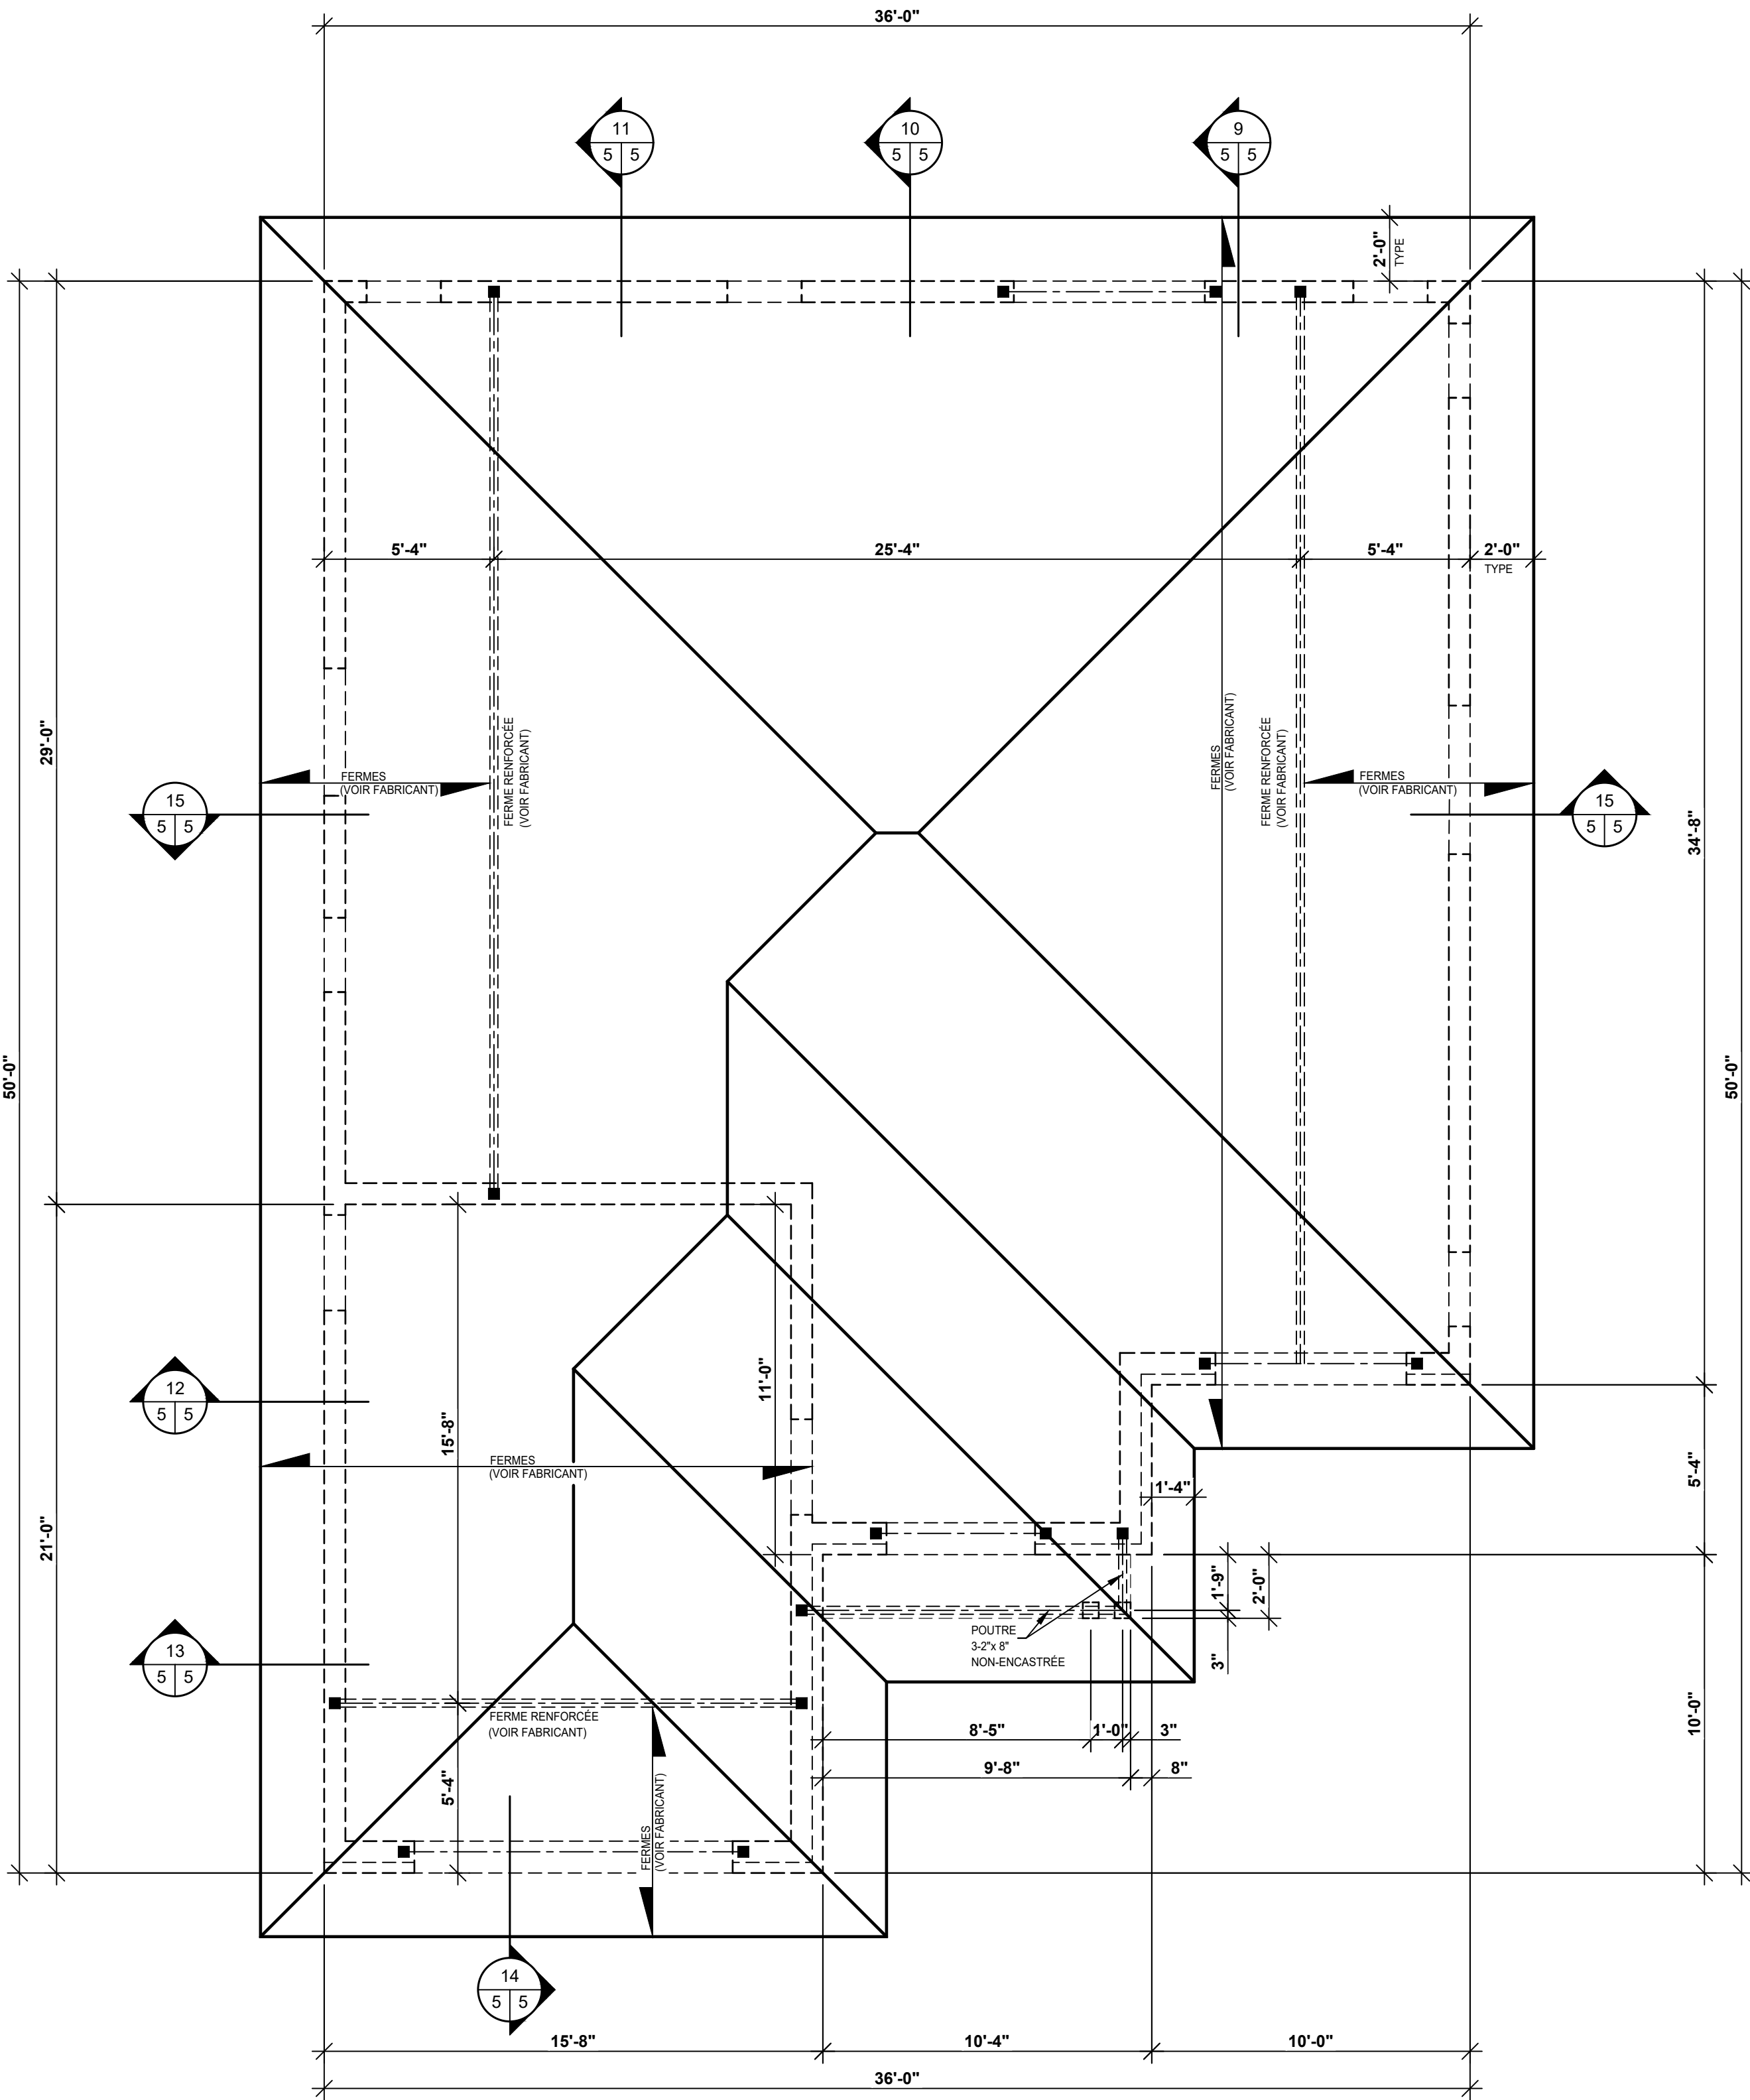

En référence à la loi sur la protection des droits d'auteurs, il est strictement illégal de procéder à la revente de ce plan et n'est pas transférable. Seul le client est autorisé à utiliser ce plan sans quoi le contrevenant pourrait être passible de poursuites. Pour plus d'informations : Dessins Drummond Inc. 1.800.567.1413

Tous les plans de Dessins Drummond Inc. sont conçus selon les standards exigés par le Code National du Bâtiment Canadien 2015. Cependant, l'entrepreneur doit s'assurer auprès de son client que les plans répondent adéquatement aux règlements municipaux en vigueur à l'endroit où aura lieu la construction. Si les normes du Code National du Bâtiment ou toute autre loi régissant le domaine de la construction venaient à changer au cours de la durée de la présente licence, les mises à jour au Code National du Bâtiment et/ou à ces lois seront à la charge du client. Les plans sont ni remboursables ni échangeables.

LES DESSINS DRUMMOND INC.
info@dessinsdrummond.com
1-800-567-1413



NOTES

L'ENTREPRENEUR DOIT S'ASSURER, AUPRÈS DE SON CLIENT, QUE LES PLANS RÉPONDENT ADEQUATEMENT AUX RÈGLEMENTS MUNICIPAUX OU AURA LIEU LA CONSTRUCTION. LE CLIENT A LA RESPONSABILITÉ DE VÉRIFIER LES NORMES AUPRÈS DE SA MUNICIPALITÉ. CELLES-CI VARIENT SELON LES RÉGIONS ET PEUVENT NECESSITER DES CHANGEMENTS AUX PLANS.

CE PLAN A ÉTÉ DESSINÉ PAR LES DESSINS DRUMMOND INC. ET EN EST SA PROPRIÉTÉ EXCLUSIVE. TOUTE REPRODUCTION DE LA PRÉSENTE COPIE PAR QUELQUE MOYEN QUE CE SOIT EST STRICTEMENT INTERDITE. L'ACHAT D'UN PLAN DE MAISON NE VOUS PERMET PAS D'UTILISER CE MODÈLE À DES FINS PUBLICITAIRES, À MOINS D'OBTENIR PRÉALABLEMENT UNE LICENCE. LA CONSTRUCTION DE PLUS D'UNE MAISON À PARTIR DE CE MODÈLE NECESSITE AUSSI OBLIGATOIREMENT L'OBTENTION D'UNE LICENCE. POUR DES RAISONS DE SÉCURITÉ OU DE RÉGLEMENT PARTICULIER, VOTRE MUNICIPALITÉ PEUT EXIGER QUE VOTRE PLAN SOIT CERTIFIÉ ET APPROUVÉ PAR UN INGÉNIEUR.



INFO CLIENT

MARIO GELINAS
CONSTRUCTION LE CAMPAGNARD
(819)534-3494

SUPERFICIES / PI.CA.

REZ-DE-CHAUSSEE	1 225
ÉTAGE	
SOUS-SOL	
TOTAL	1 225
AUTRES	
PIÈCES ADDITIONNELLES	
GARAGE	336

SCEAU



PROJET

CONSTRUCTION NEUVE
(SOUS-SOL)

DESSIN

PLAN DE TOIT ET
SCHEMAS DES FERMES

ÉCHELLE	1/4"=1'-0"	CONQU	D.C.
DATE	06/04/2023	RÉALISÉ	A.R.
PLAN NO.	3282	VÉRIFIÉ	A.B.
NO. FEUILLE			5-7

DESSINS DRUMMOND.COM TOUS DROITS RÉSERVÉS

NOTES

L'ENTREPRENEUR DOIT S'ASSURER, APRÈS DE SON CLIENT, QUE LES PLANS RÉPONDENT ADEQUATEMENT AUX RÈGLEMENTS MUNICIPAUX OU AURA LIEU LA CONSTRUCTION. LE CLIENT A LA RESPONSABILITÉ DE VÉRIFIER LES NORMES APRÈS DE SA MUNICIPALITÉ. CELLES-CI VARIENT SELON LES RÉGIONS ET PEUVENT NECESSITER DES CHANGEMENTS AUX PLANS.

CE PLAN A ÉTÉ DESSINÉ PAR LES DESSINS DRUMMOND INC. ET EN EST SA PROPRIÉTÉ EXCLUSIVE. TOUTE REPRODUCTION DE LA PRÉSENTE COPIE PAR QUELQUE MOYEN QUE CE SOIT EST STRICTEMENT INTERDITE. L'ACHAT D'UN PLAN DE MAISON NE VOUS PERMET PAS D'UTILISER CE MODÈLE À DES FINS PUBLICITAIRES. À MOINS D'OBTENIR PRÉALABLEMENT UNE LICENCE. LA CONSTRUCTION DE PLUS D'UNE MAISON À PARTIR DE CE MODÈLE NECESSITE AUSSI OBLIGATOIREMENT L'OBTENTION D'UNE LICENCE. POUR DES RAISONS DE SÉCURITÉ OU DE RÈGLEMENT PARTICULIER, VOTRE MUNICIPALITÉ PEUT EXIGER QUE VOTRE PLAN SOIT CERTIFIÉ ET APPROUVÉ PAR UN INGÉNIEUR.



INFO CLIENT

MARIO GELINAS
CONSTRUCTION LE CAMPAGNARD
(819)534-3494

SUPERFICIES / PI.CA.

REZ-DE-CHAUSSEE	1 225
ÉTAGE	
SOUS-SOL	
TOTAL	1 225
AUTRES	
PIECES ADDITIONNELLES	
GARAGE	336

SCEAU



PROJET


CONSTRUCTION NEUVE
(SOUS-SOL)

DESSIN


COUPES ET DÉTAILS

ÉCHELLE	VOIR	CONQU	D.C.
DATE	06/04/2023	RÉALISÉ	A.R.
PLAN NO.	3282	VÉRIFIÉ	A.B.
NO. FEUILLE			6-7


DESSINS DRUMMOND.COM TOUS DROITS RÉSERVÉS

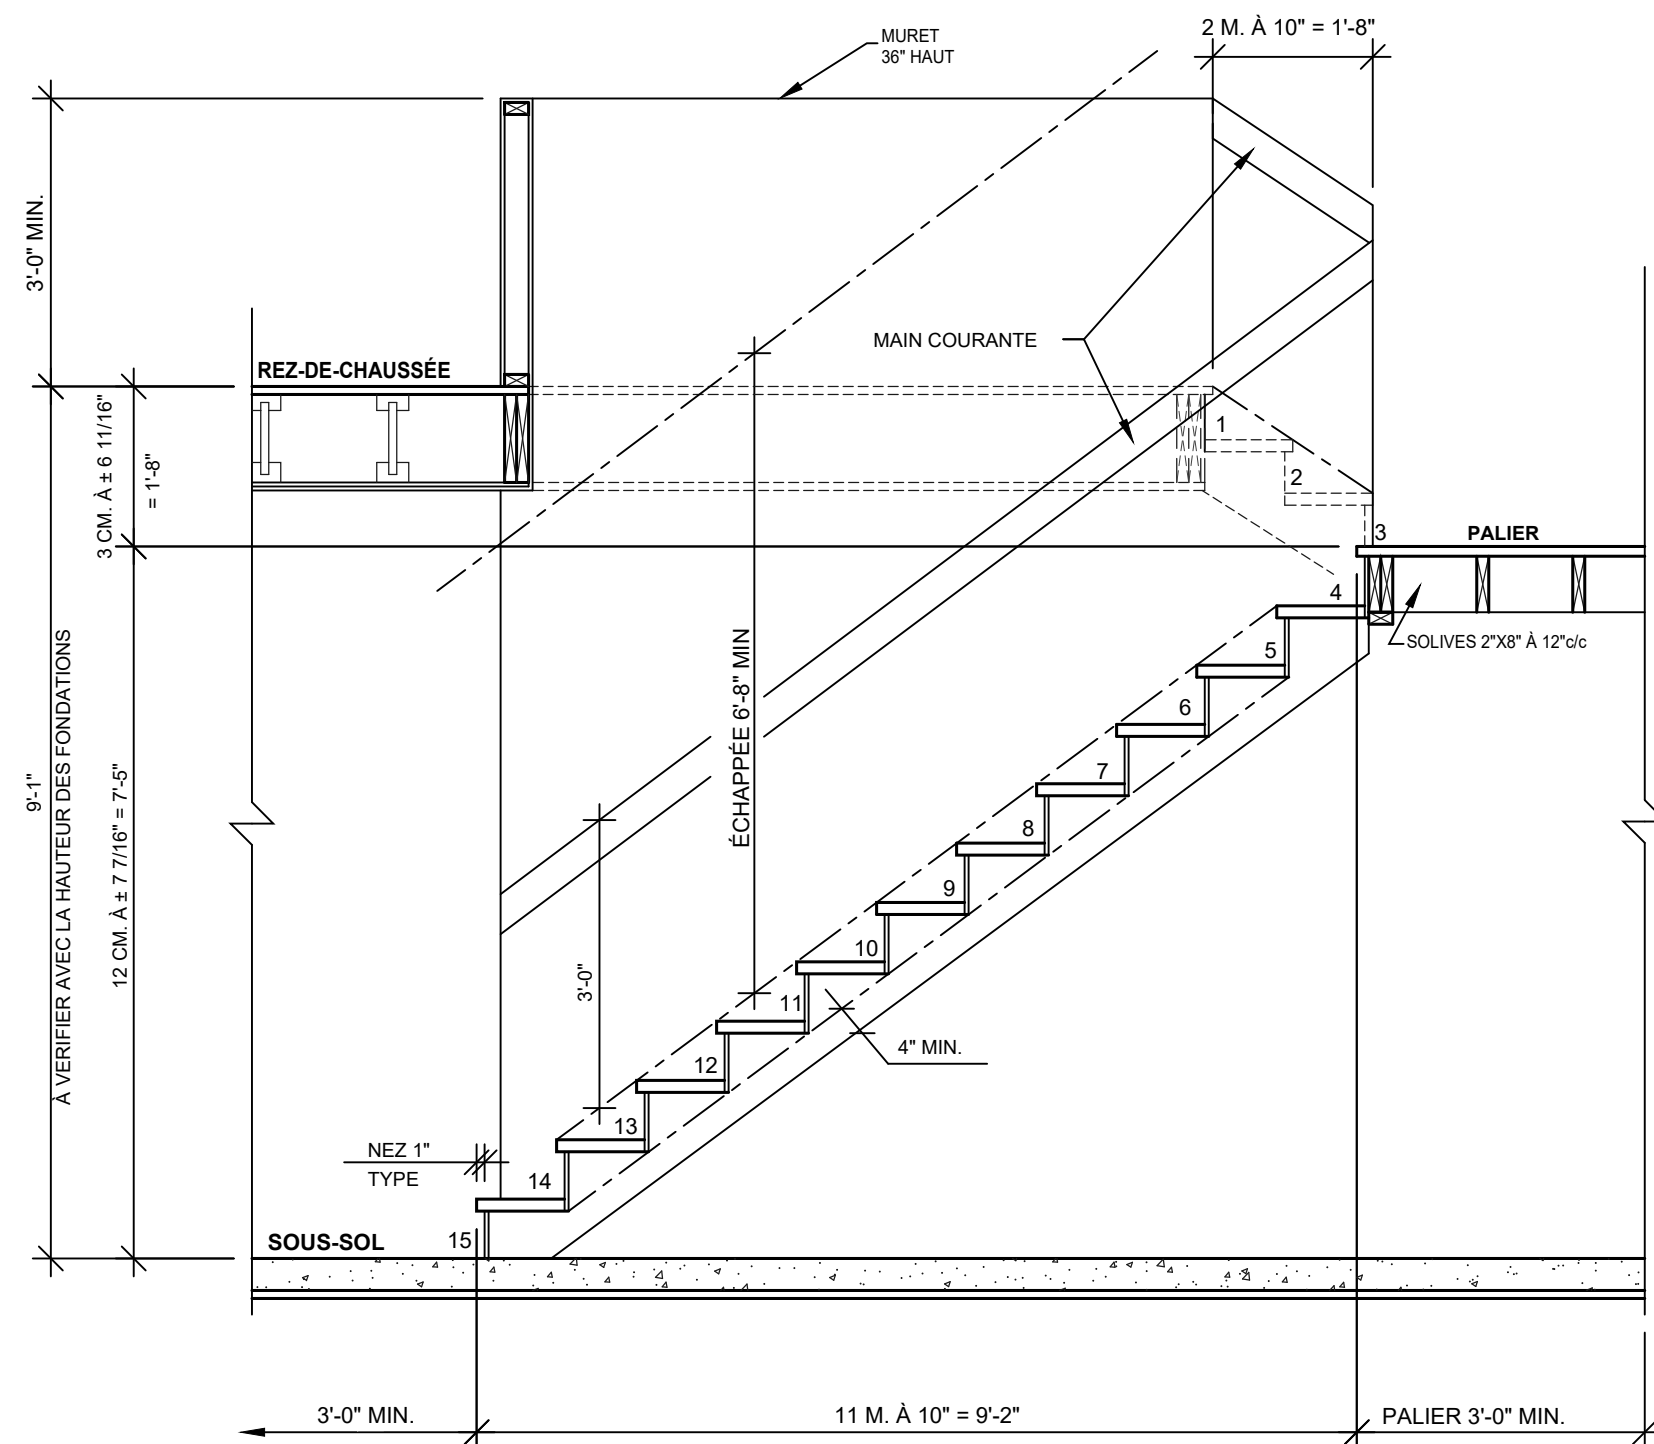


1 COUPE
ECH: 1/2\"/>

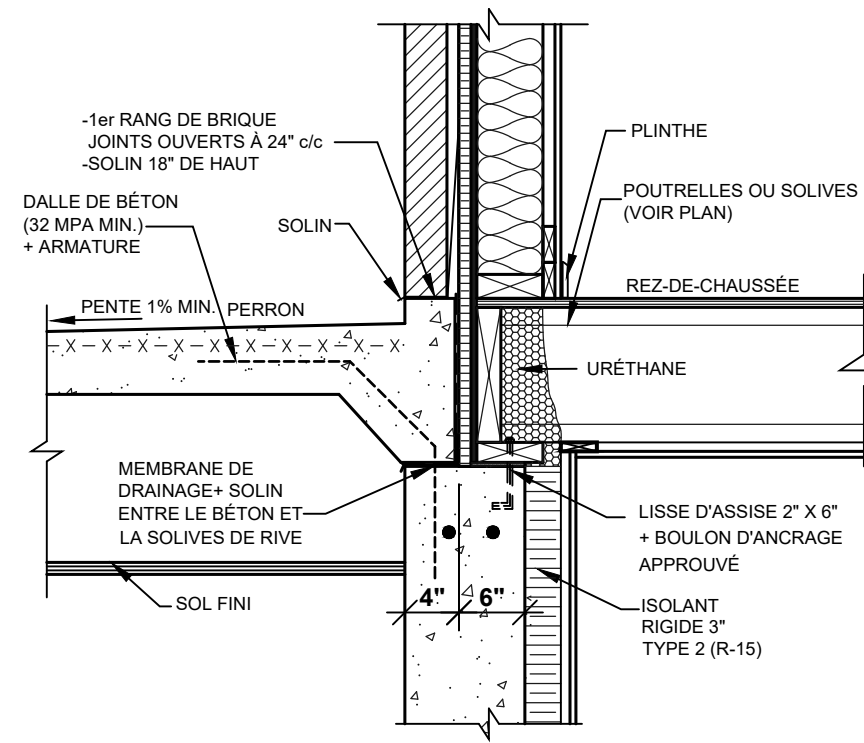


2 COUPE
SANS ÉCHELLE

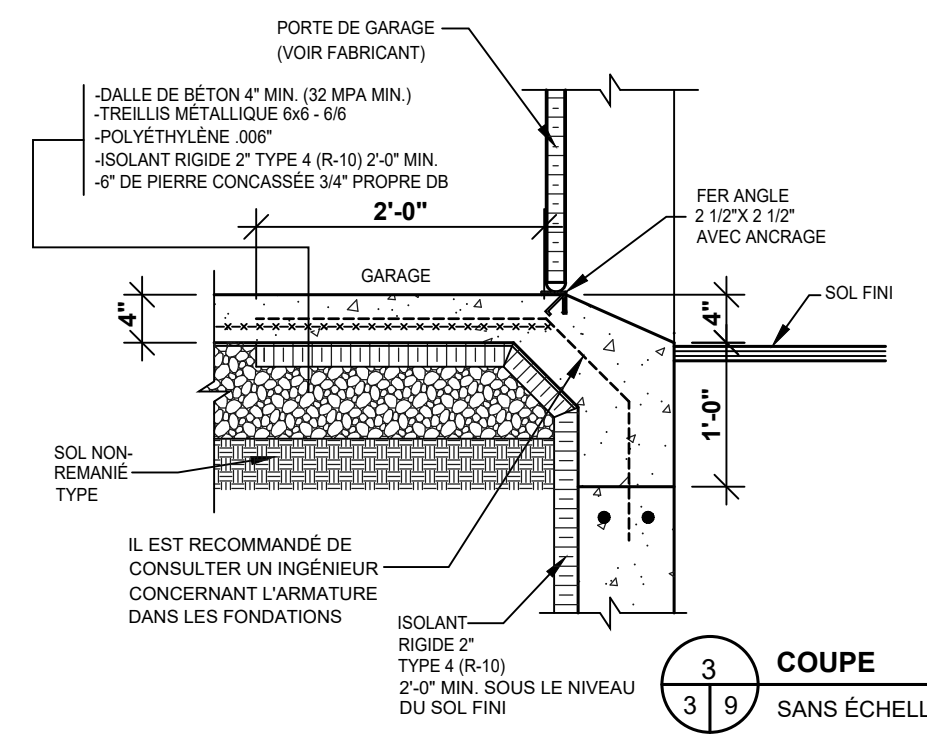


3 COUPE
SANS ÉCHELLE

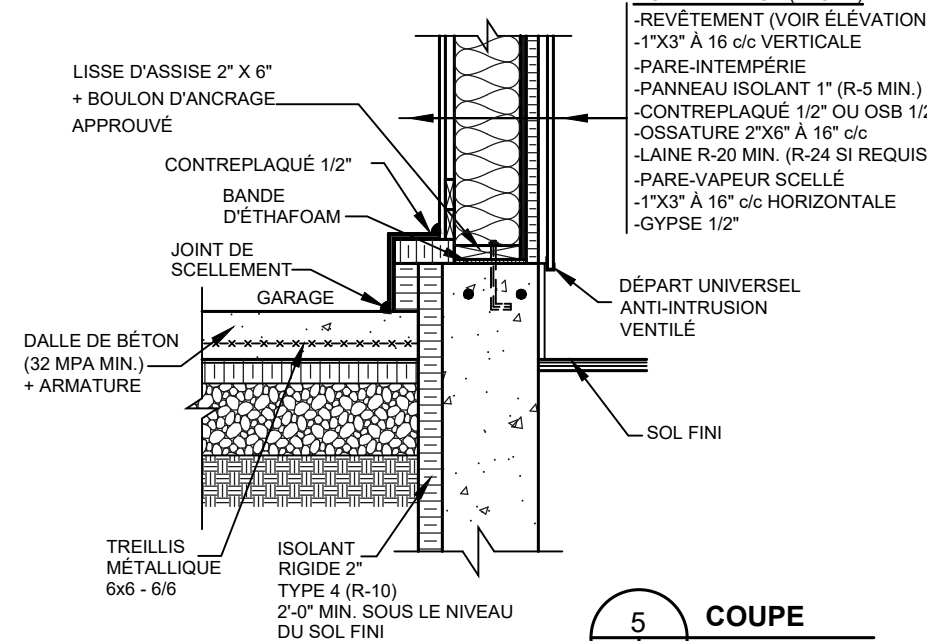


5 COUPE
SANS ÉCHELLE

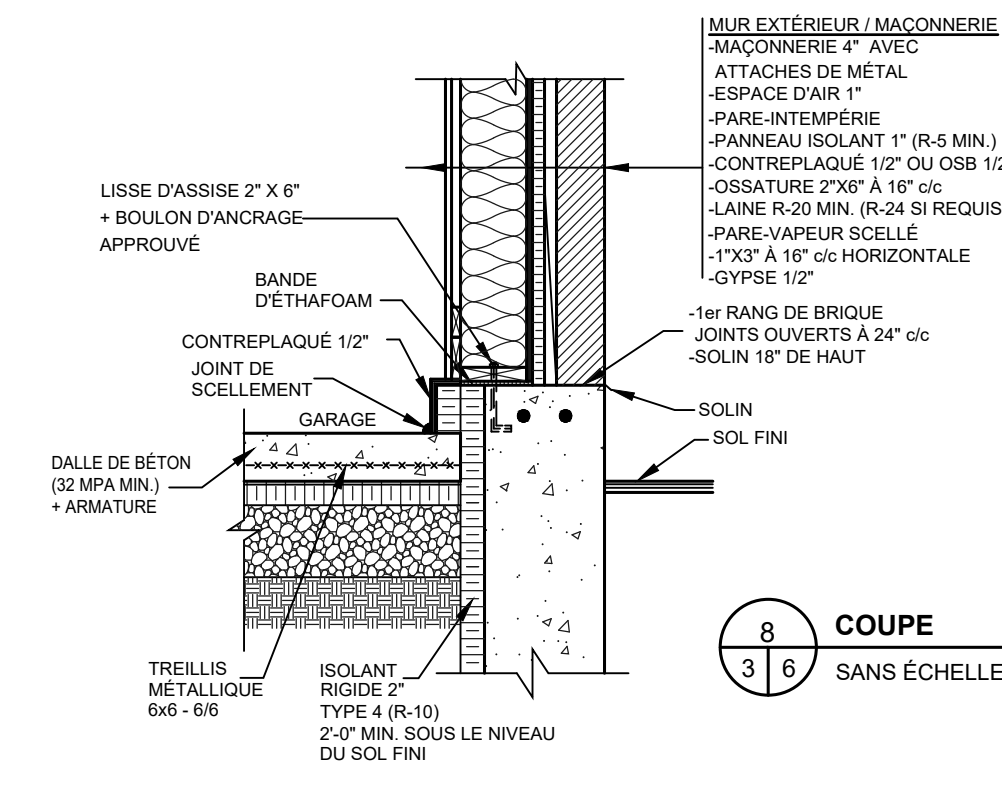


8 COUPE
SANS ÉCHELLE

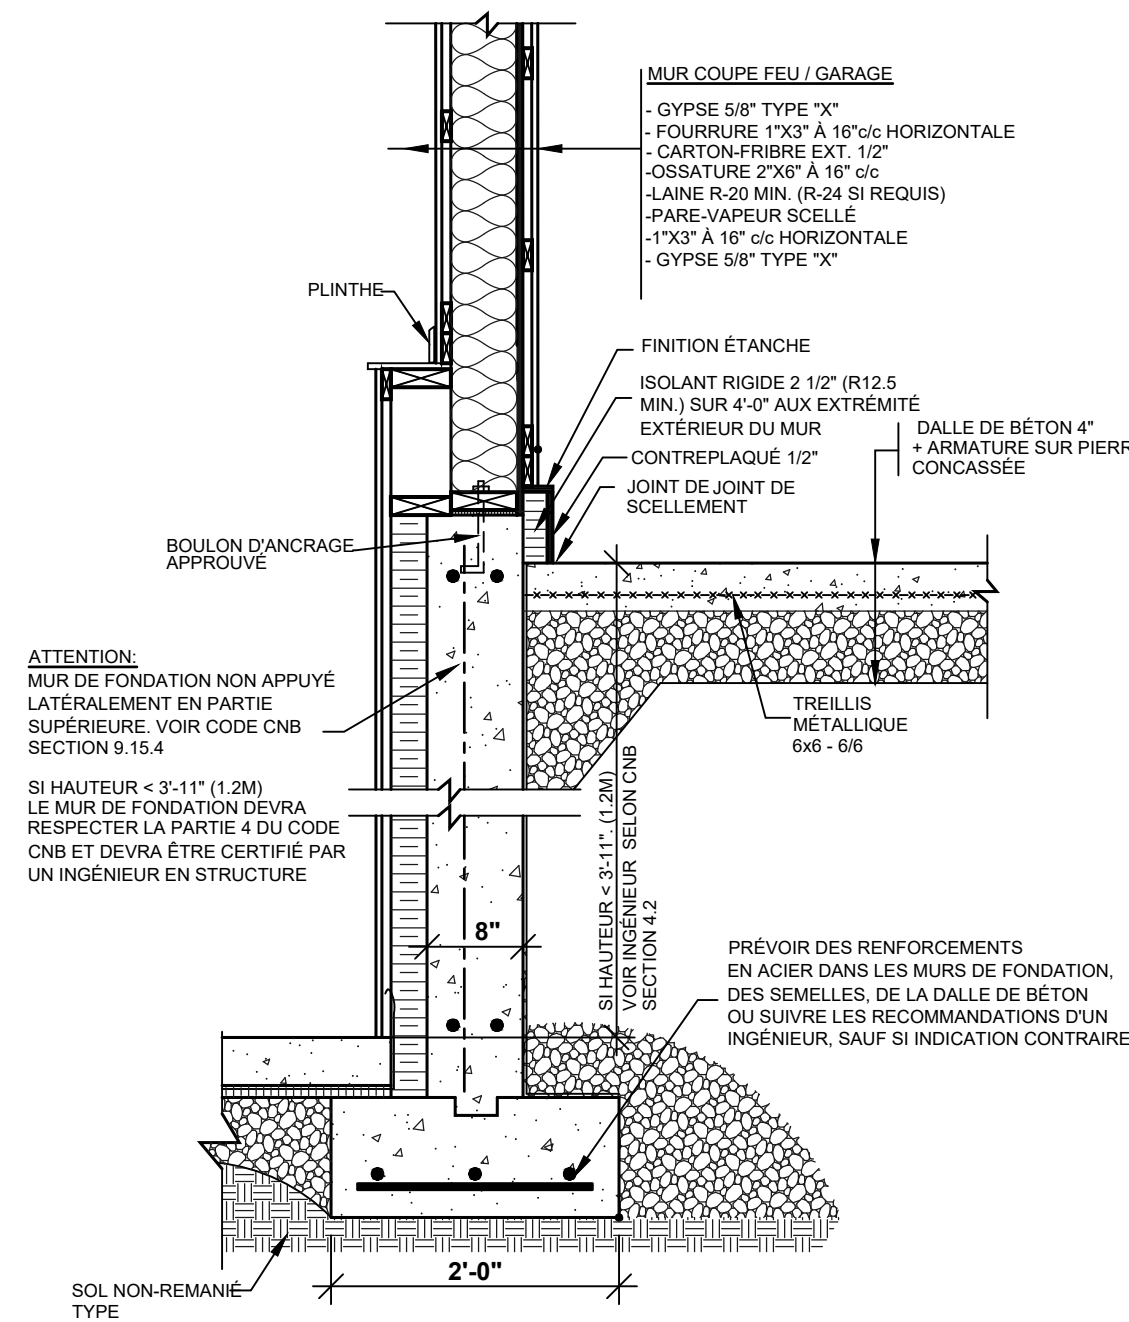

7 COUPE
SANS ÉCHELLE

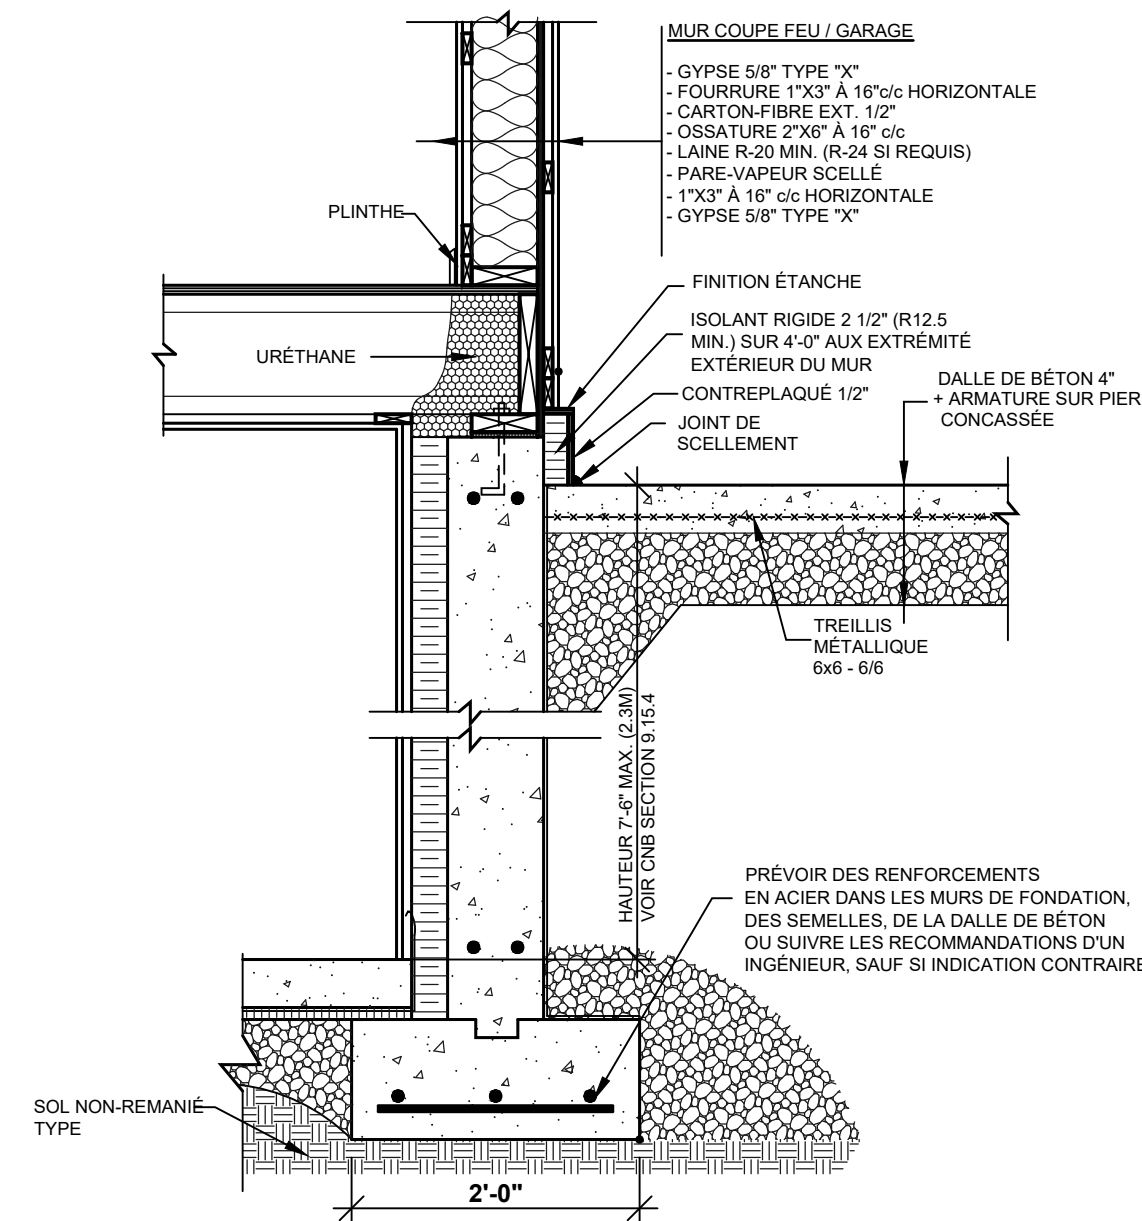

6 COUPE
SANS ÉCHELLE

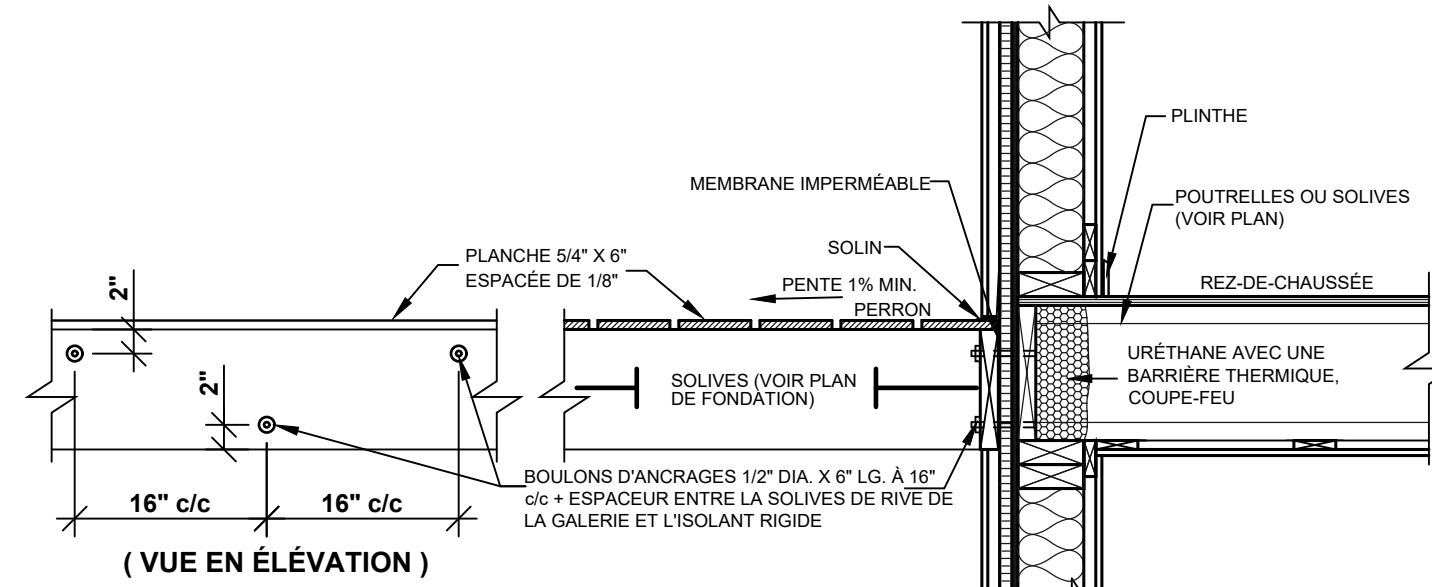

4 COUPE
SANS ÉCHELLE

Tous les plans de Dessins Drummond Inc. sont conçus selon les standards exigés par le Code National du Bâtiment Canadien 2015. Cependant, l'entrepreneur doit s'assurer auprès de son client que les plans répondent adéquatement aux règlements municipaux en vigueur à l'endroit où aura lieu la construction. Si les normes du Code National du Bâtiment ou toute autre loi régissant le domaine de la construction venaient à changer au cours de la durée de la présente licence, les mises à jour au Code National du Bâtiment et/ou à ces lois seront à la charge du client. Les plans sont ni remboursables ni échangeables.

En référence à la loi sur la protection des droits d'auteurs, il est strictement illégal de procéder à la revente de ce plan et n'est pas transférable. Seul le client est autorisé à utiliser ce plan sans quoi le contrevenant pourrait être passible de poursuites. Pour plus d'informations : Dessins Drummond Inc. 1.800.567.1413

CE PLAN ET/OU DESSEIN, LAIS-
SEZ-VOUS ÊTRE DESSEINÉ PAR LES DESSEINS
DRUMMOND INC. ET/OU EN EST SA PROPRIÉTÉ
EXCLUSIVE. TOUTE REPRODUCTION DE LA
PRÉSENTE COPIE PAR QUELQUE MOYEN QUE CE
SOIT EST STRICTEMENT INTERDITE. L'ACHAT D'UN
PLAN DE MAISON NE VOUS PERMET PAS D'UTILISER
CE MODÈLE À DES FINS PUBLICITAIRES, À MOINS
D'OBTENIR PRÉALABLEMENT UNE LICENCE. LA
CONSTRUCTION DE PLUS D'UNE MAISON À PARTIR
DE CE MODÈLE, NÉCESSITE AUCUNE
OBLIGATION D'OBTENIR PRÉALABLEMENT UNE
LICENCE. POUR DES RAISONS DE SÉCURITÉ OU DE
RÈGLEMENT PARTICULIER, VOTRE MUNICIPALITÉ
PEUT EXIGER QUE VOTRE PLAN SOIT CERTIFIÉ ET
APPROUVÉ PAR UN INGÉNIEUR.



INFO CLIENT

(819)534-3494

SUPERFICIES / PI.CA.

REZ-DE-CHAUSSÉE	1 222
ÉTAGE	
SOUS-SOL	
TOTAL	1 222
AUTRES	
PIÈCES ADDITIONNELLES	
GARAGE	336

SCEAU





PROJET

CONSTRUCTION NEUVE
(SOUS-SOL)

DESSIN

COUPE DE MUR TYPE




ÉCHELLE	1"=1'-0"	CONÇU	D.O.
DATE	06/04/2023	RÉALISÉ	A.B.
PLAN NO.	3282	VÉRIFIÉ	A.B.
NO. FEUILLE			7-7

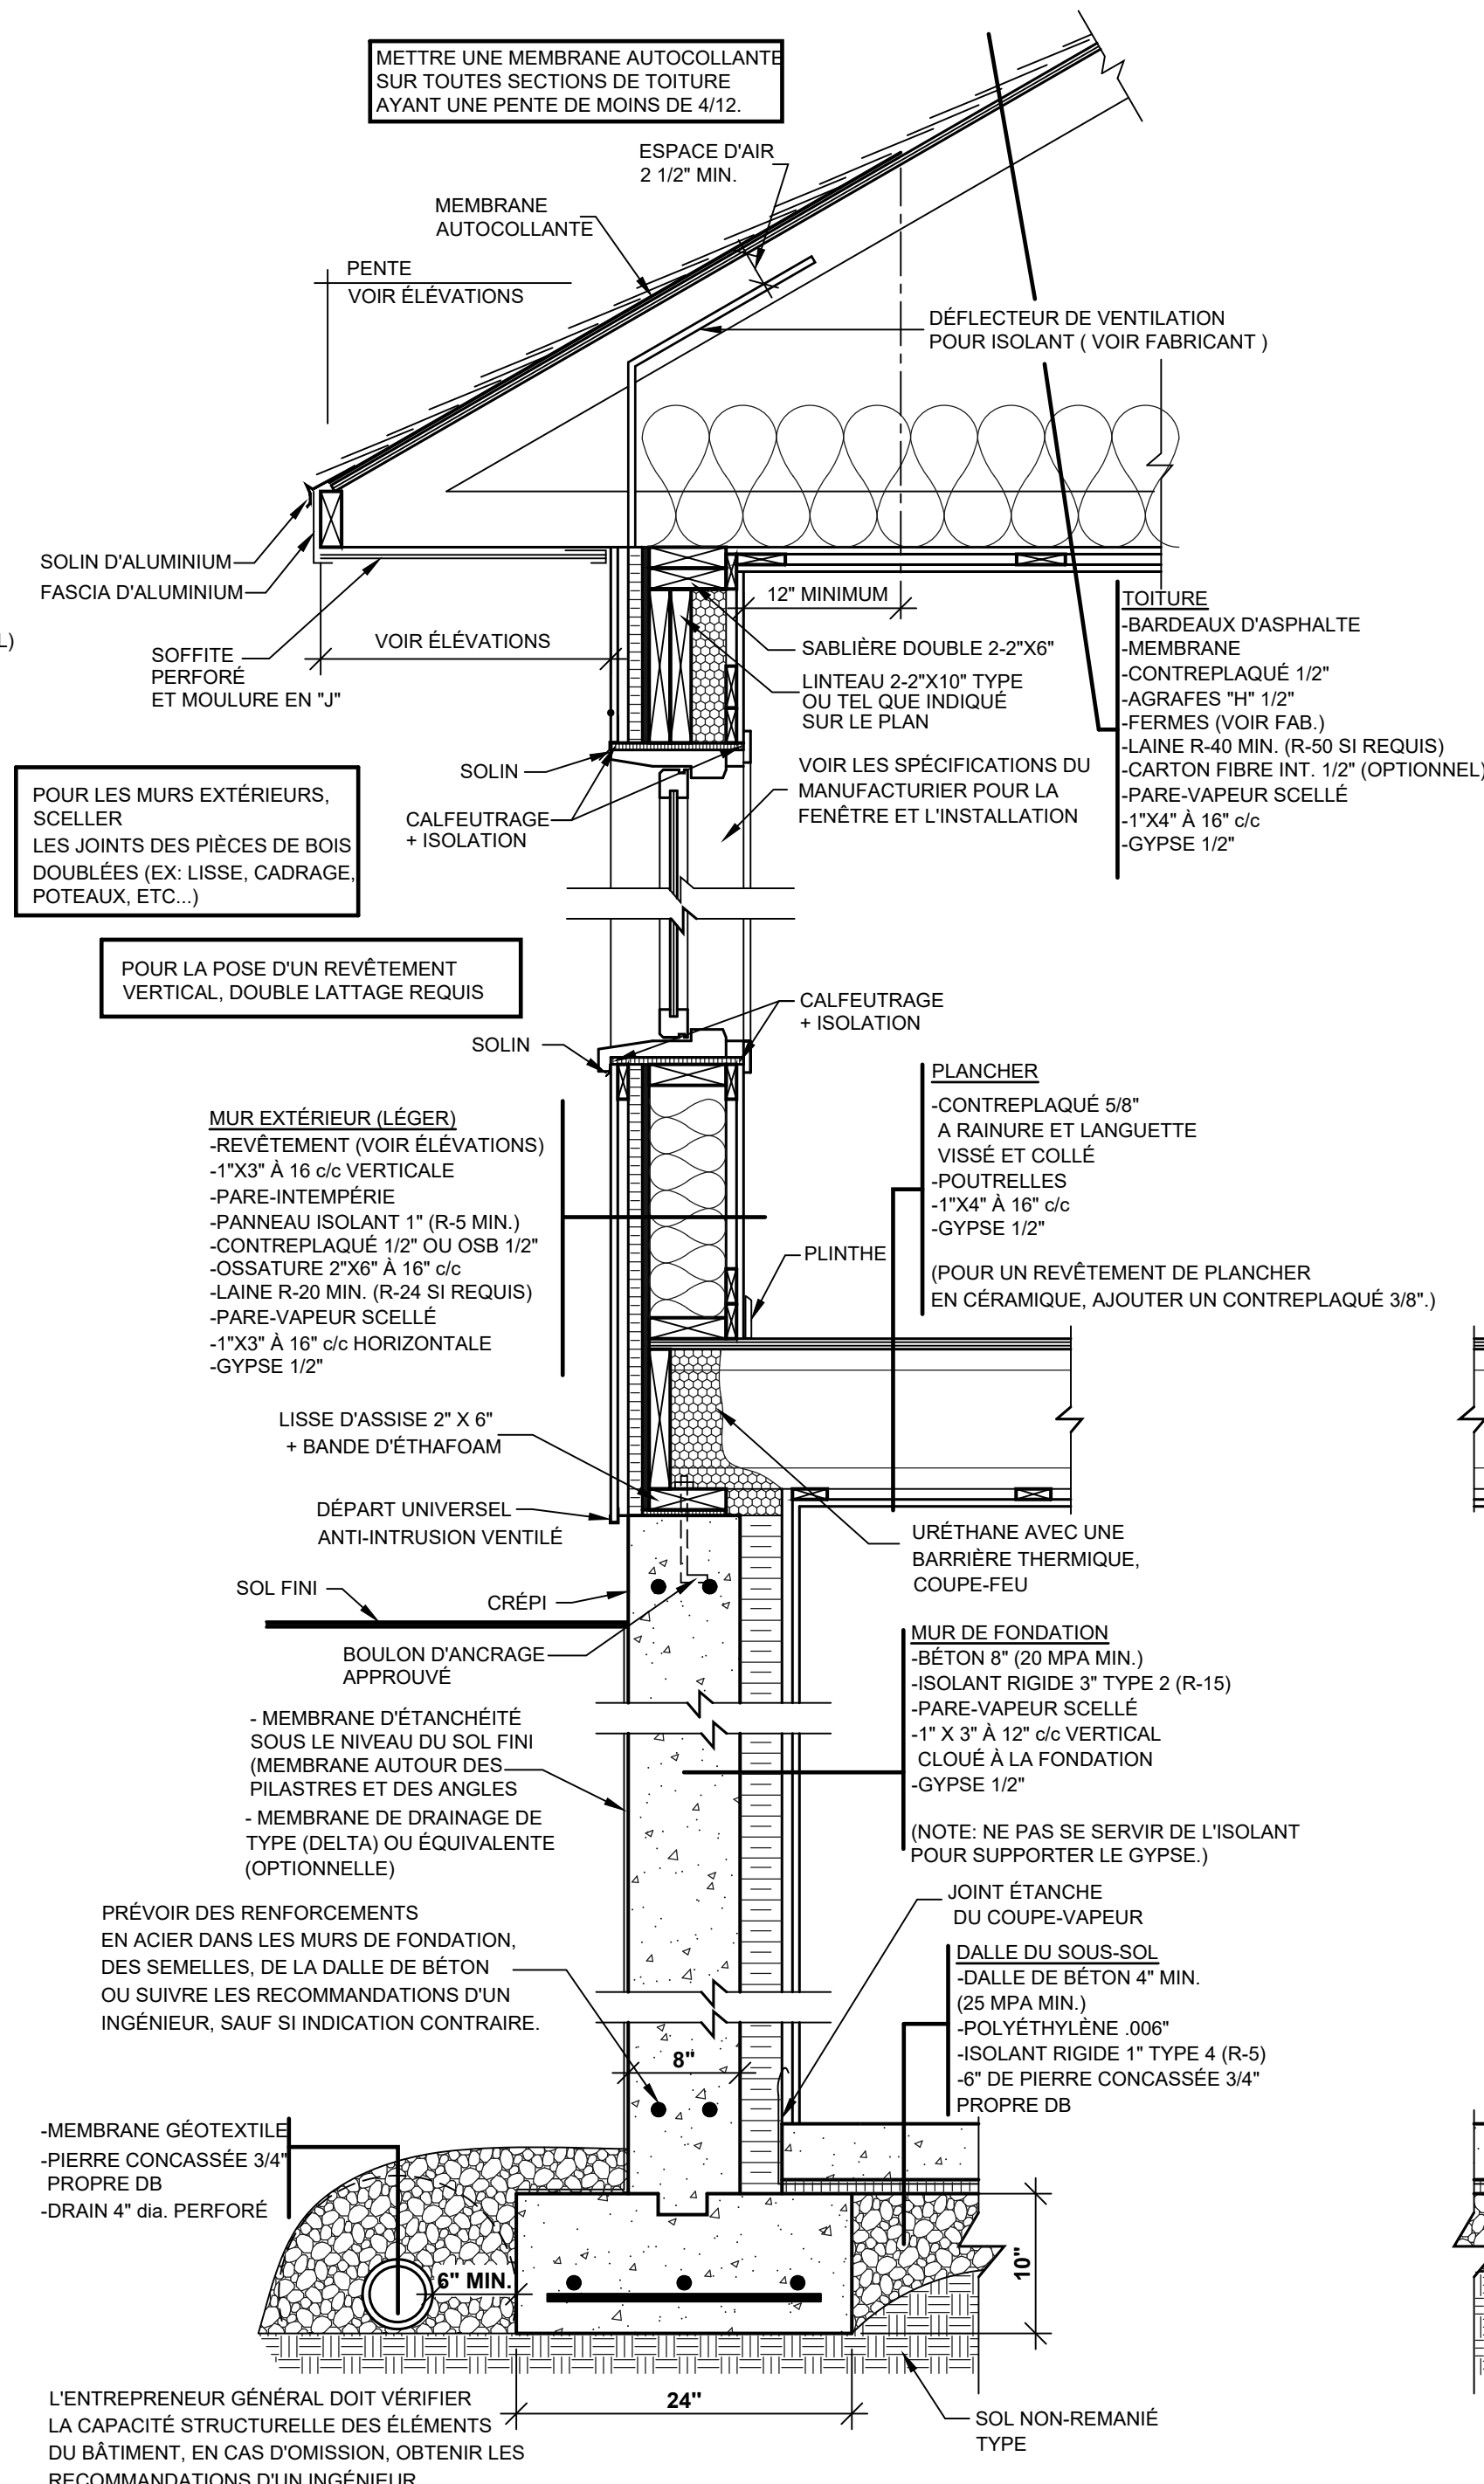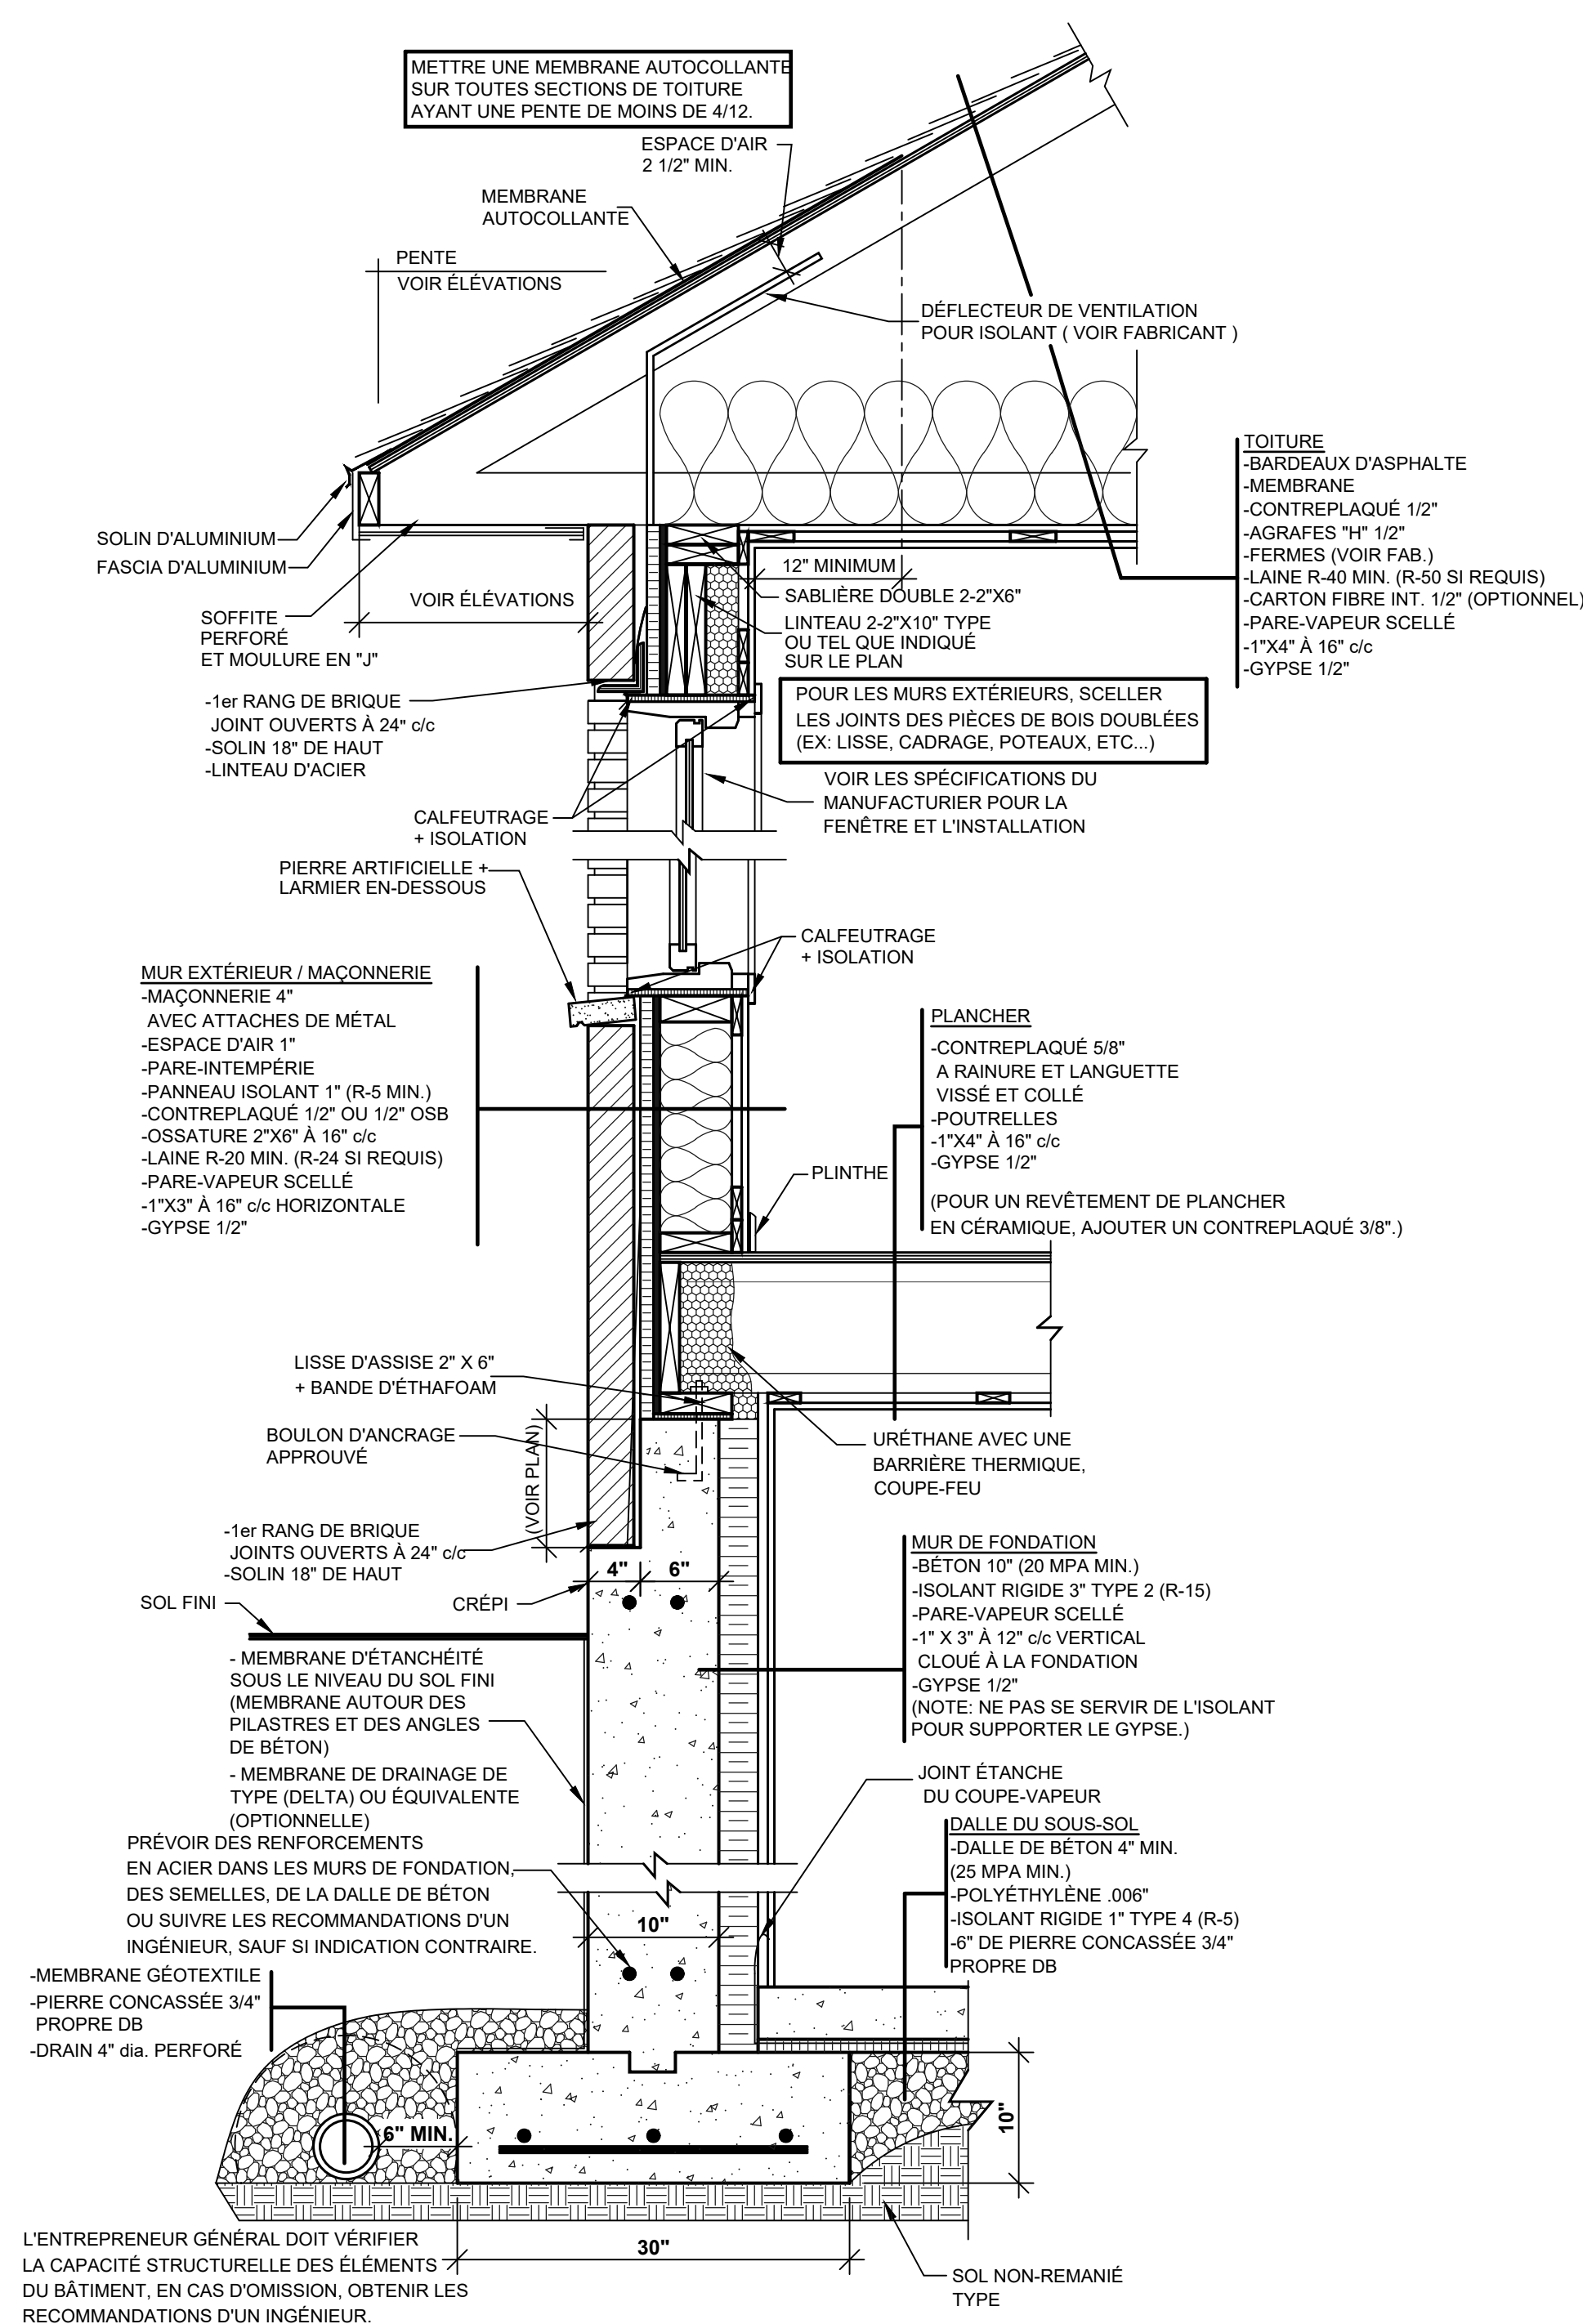

UN TEST DE CAPACITÉ PORTANTE DU SOL EST FORTEMENT SUGGÉRÉ

EMPATTEMENTS

CAPACITÉ PORTANTE DU SOL EST ASSUMÉE À 2000 lb/pi.ca. POUR
UNE CAPACITÉ INFÉRIEURE, L'ENTREPRENEUR AJUSTERA LES
AJUSTEMENTS REQUIS AUX DIMENSIONS DES EMPATTEMENTS,
SELON LES RECOMMANDATIONS DU CODE EN VIGUEUR ET/OU INGÉNIEUR.

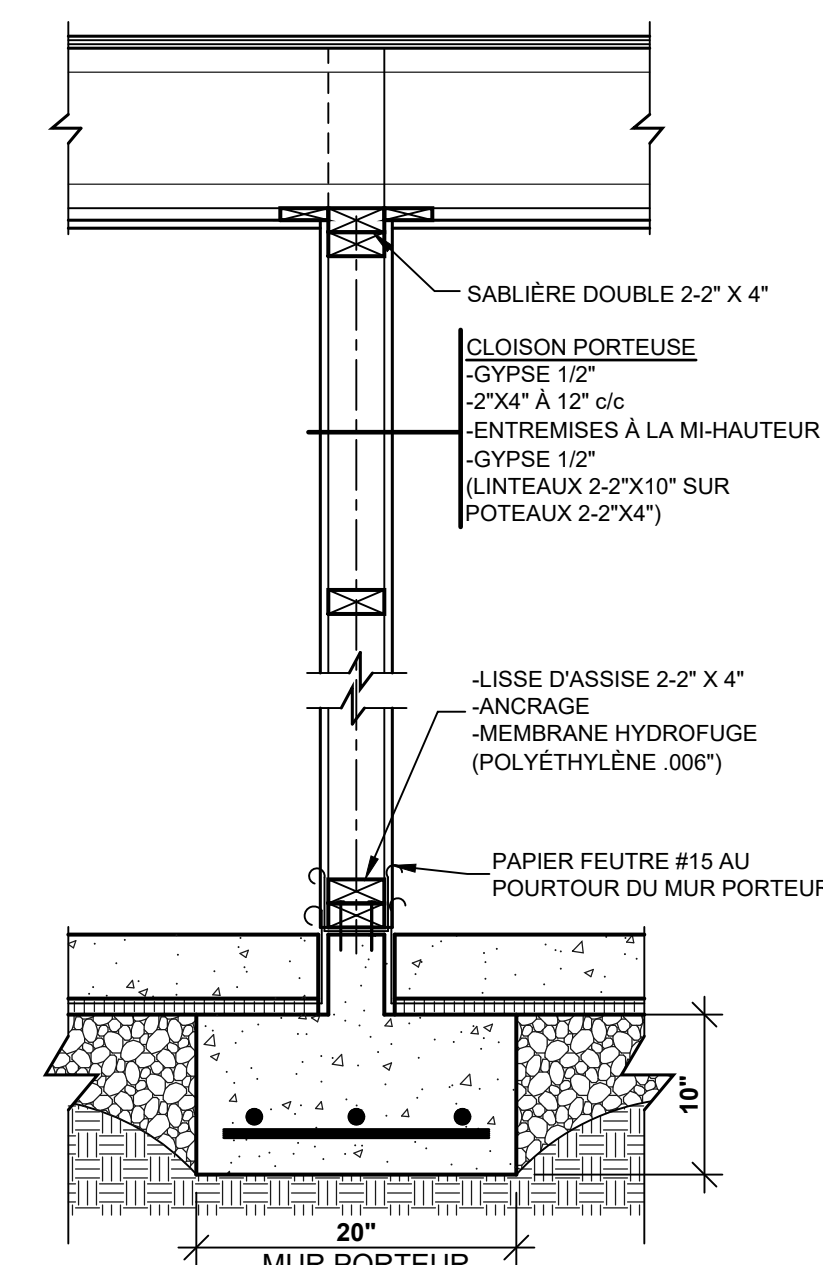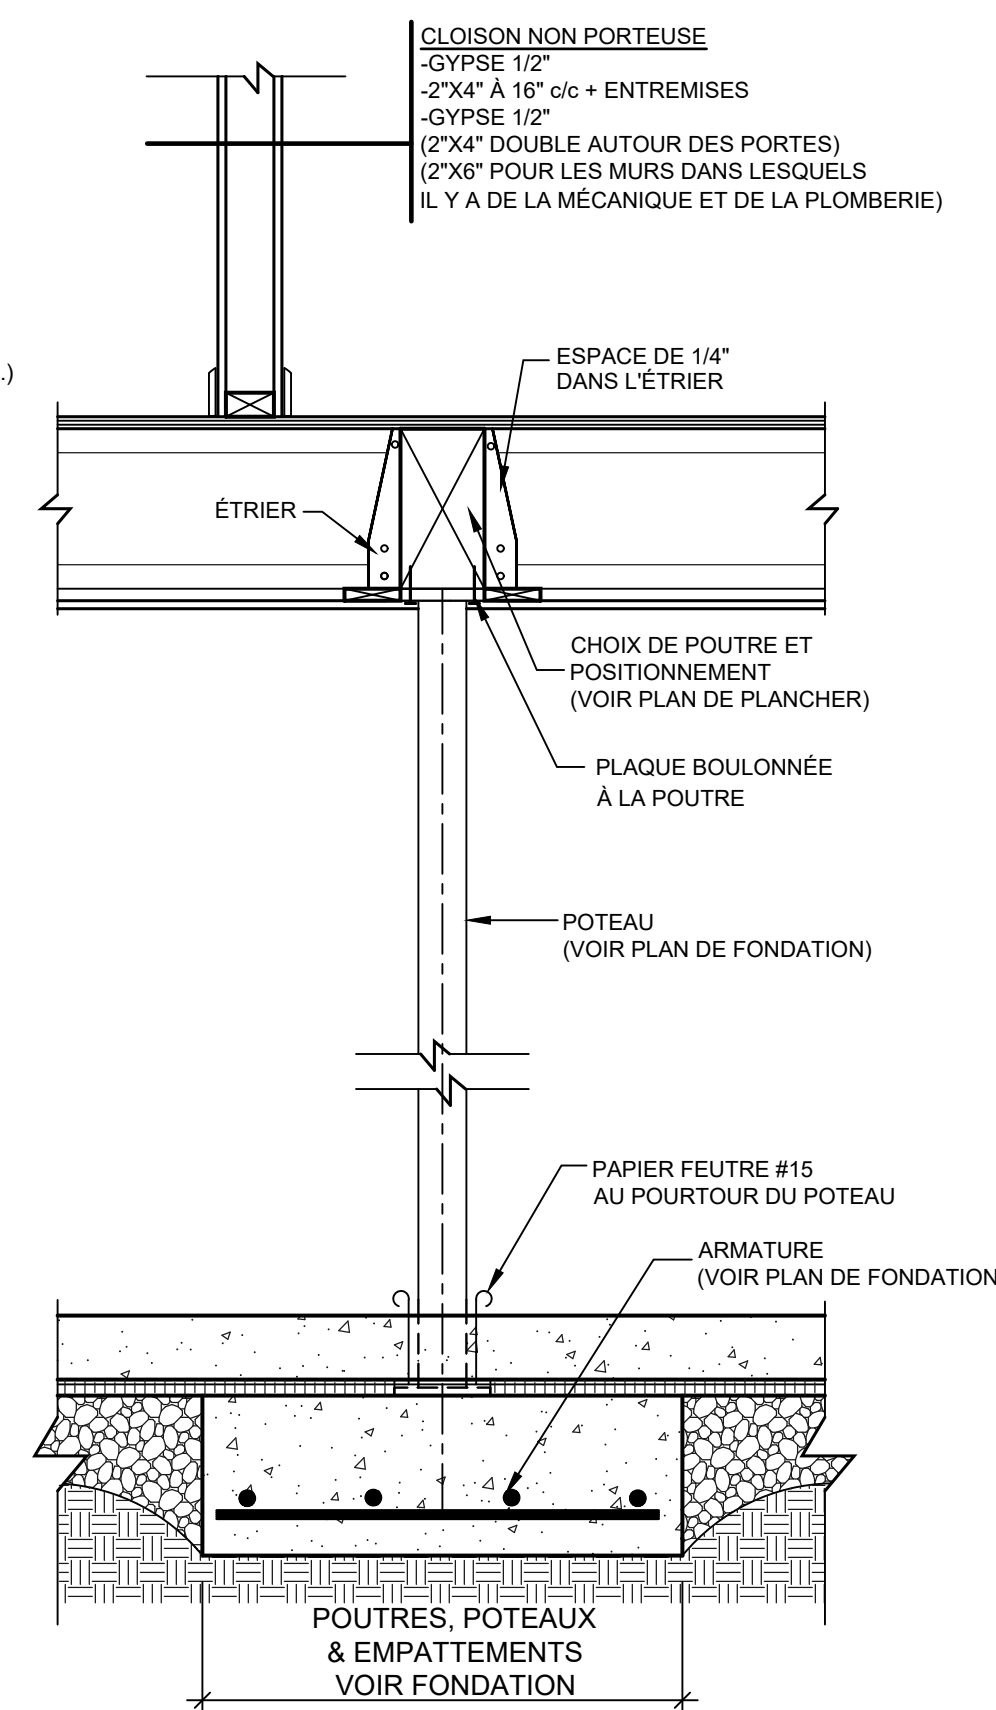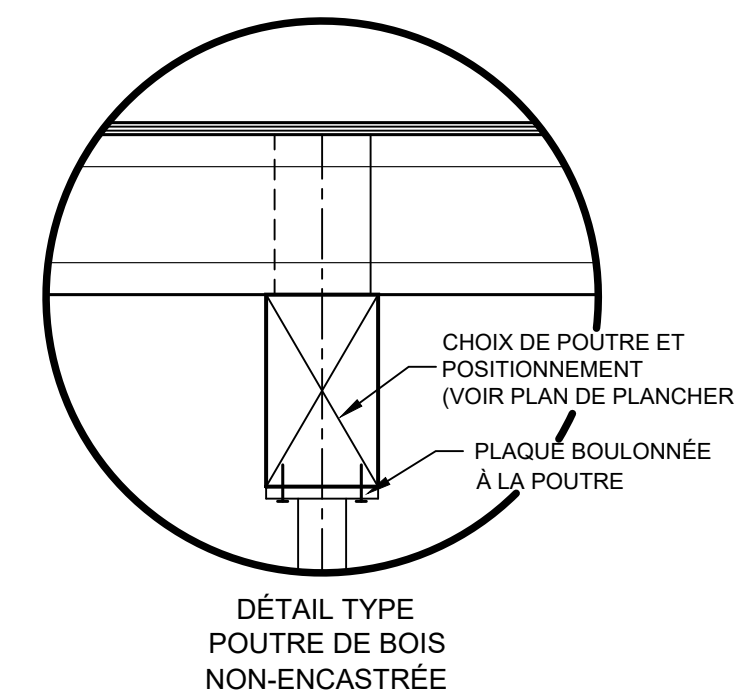

Tous les plans de Dessins Drummond Inc. sont conçus selon les standards exigés par le Code National du Bâtiment Canadien 2015. Cependant, l'entrepreneur doit s'assurer auprès de son client que les plans répondent adéquatement aux règlements municipaux en vigueur à l'endroit où aura lieu la construction. Si les normes du Code National du Bâtiment ou toute autre loi régissant le domaine de la construction venaient à changer au cours de la durée du contrat, les mises à jour au Code National du Bâtiment et/ou à ces lois seront à la charge du client. Les plans sont non remboursables ni échangeables.

En référence à la loi sur la protection des droits d'auteurs, il est strictement illégal de procéder à la revente de ce plan et n'est pas transférable. Seul le client est autorisé à utiliser ce plan sans quoi le contrevenant pourrait être passible de poursuites.

Pour plus d'informations :
Dessins Drummund Inc. 1.800.567.1413

